

**MØTE I LYNGDAL KIRKELIG FELLESRÅD**

Møtedato	Tirsdag 28. november	Møte nr. 07 - 2023
Tid	Kl. 19:00 til 21:00	
Sted	Konsmo kirke	
Medlemmer som innkalles:	Trygve Haugeland (leder), Trond Rydlende (nestleder), Britt Egebø, Svein Ove Nepstad, Lise F. Løland, Mari Grave Håland, Geir Ola Tveit (geistlig representant) og Unni Nilsen Husøy (kommunal representant).	
Varamedlemmer, som får sakspapirer, men som kun møter ved beskjed om forfall	Lyngdal MR: Torbjørn Ougland og Tor Arild Tobiassen Konsmo MR: Britt Dalan og Liv Birkeland Grindheim SR: Vigdis Sætre Koppen og Geir Ola Tveit Geistlig: Sverre E. Lied Kommunen: Johan Ekeland	
Andre:	Carl Magnus Salvesen & Ingunn Birkeland	
SAKER:		Side:
30/23	Godkjenninger, referat og meldinger	2
31/23	Løsning for HC-toalett i/ved Konsmo kirke	3
32/23	Søknad om unntak fra reglement	11
33/23	Eventuelt	12

Andakt: Carl Magnus, Geir Ola, **Lise**, Svein Ove, Trygve

Carl Magnus Salvesen, kirkeverge
26.11.2023



Møtedato: 28.11.23	Saksbehandler: Carl Magnus Salvesen	Arkiv:	Side: 2
--------------------	--	--------	---------

GODKJENNINGER

1. Innkalling og saksliste til dagens møte
2. Møtebok fra 31.10.23

REFERAT OG MELDINGER

- **Meldinger**
 - Økt kommunal bevilgning
 - Kurs for nye fellesråd
 - Medarbeiderundersøkelse i Den norske kirke
- **Personalsituasjonen**



Møtedato: 28.11.23	Saksbehandler:	Arkiv:	Side 3
--------------------	----------------	--------	--------

Løsning for HC-toalett i/ved Konsmo kirke

Aktuelle referanser:

- FR-sak 37/22 Vedlikeholds- og investeringsplan 2023-2026
- FR-sak 18/23 Godkjenning, referat og meldinger
- FR-sak 25/23 Godkjenning, referat og meldinger
- Skisser for løsning og pristilbud, vedlagt

Saksopplysninger:

I forrige fellesrådsmøte ble skisser og pristilbud vist frem.


Skissene og pristilbudet har vært vurdert av Konsmo menighetsråd i møte den 23. november.

Konsmo menighetsråd ønsker at prosessen for videre arbeid med utbygging av HC toalett i sakristiet settes på pause for å utrede alternativ i redskapsbua.

Forslag til fellesrådets vedtak:

Lyngdal kirkelige fellesråd vedtar å på det nåværende tidspunkt ikke gå videre med søknader til biskop og riksantikvar jfr. skissene. I stedet utredes en alternativ løsning hvor eksisterende bygningsmasse i redskapsbua benyttes. Den lokale komiteen bes legge frem en skisse for en slik løsning med et tilhørende prisoverslag. Renovering av dagens toalettanlegg i Konsmo kirke inkluderes i utredningen.


Nytt tilbygg Eks. bygg

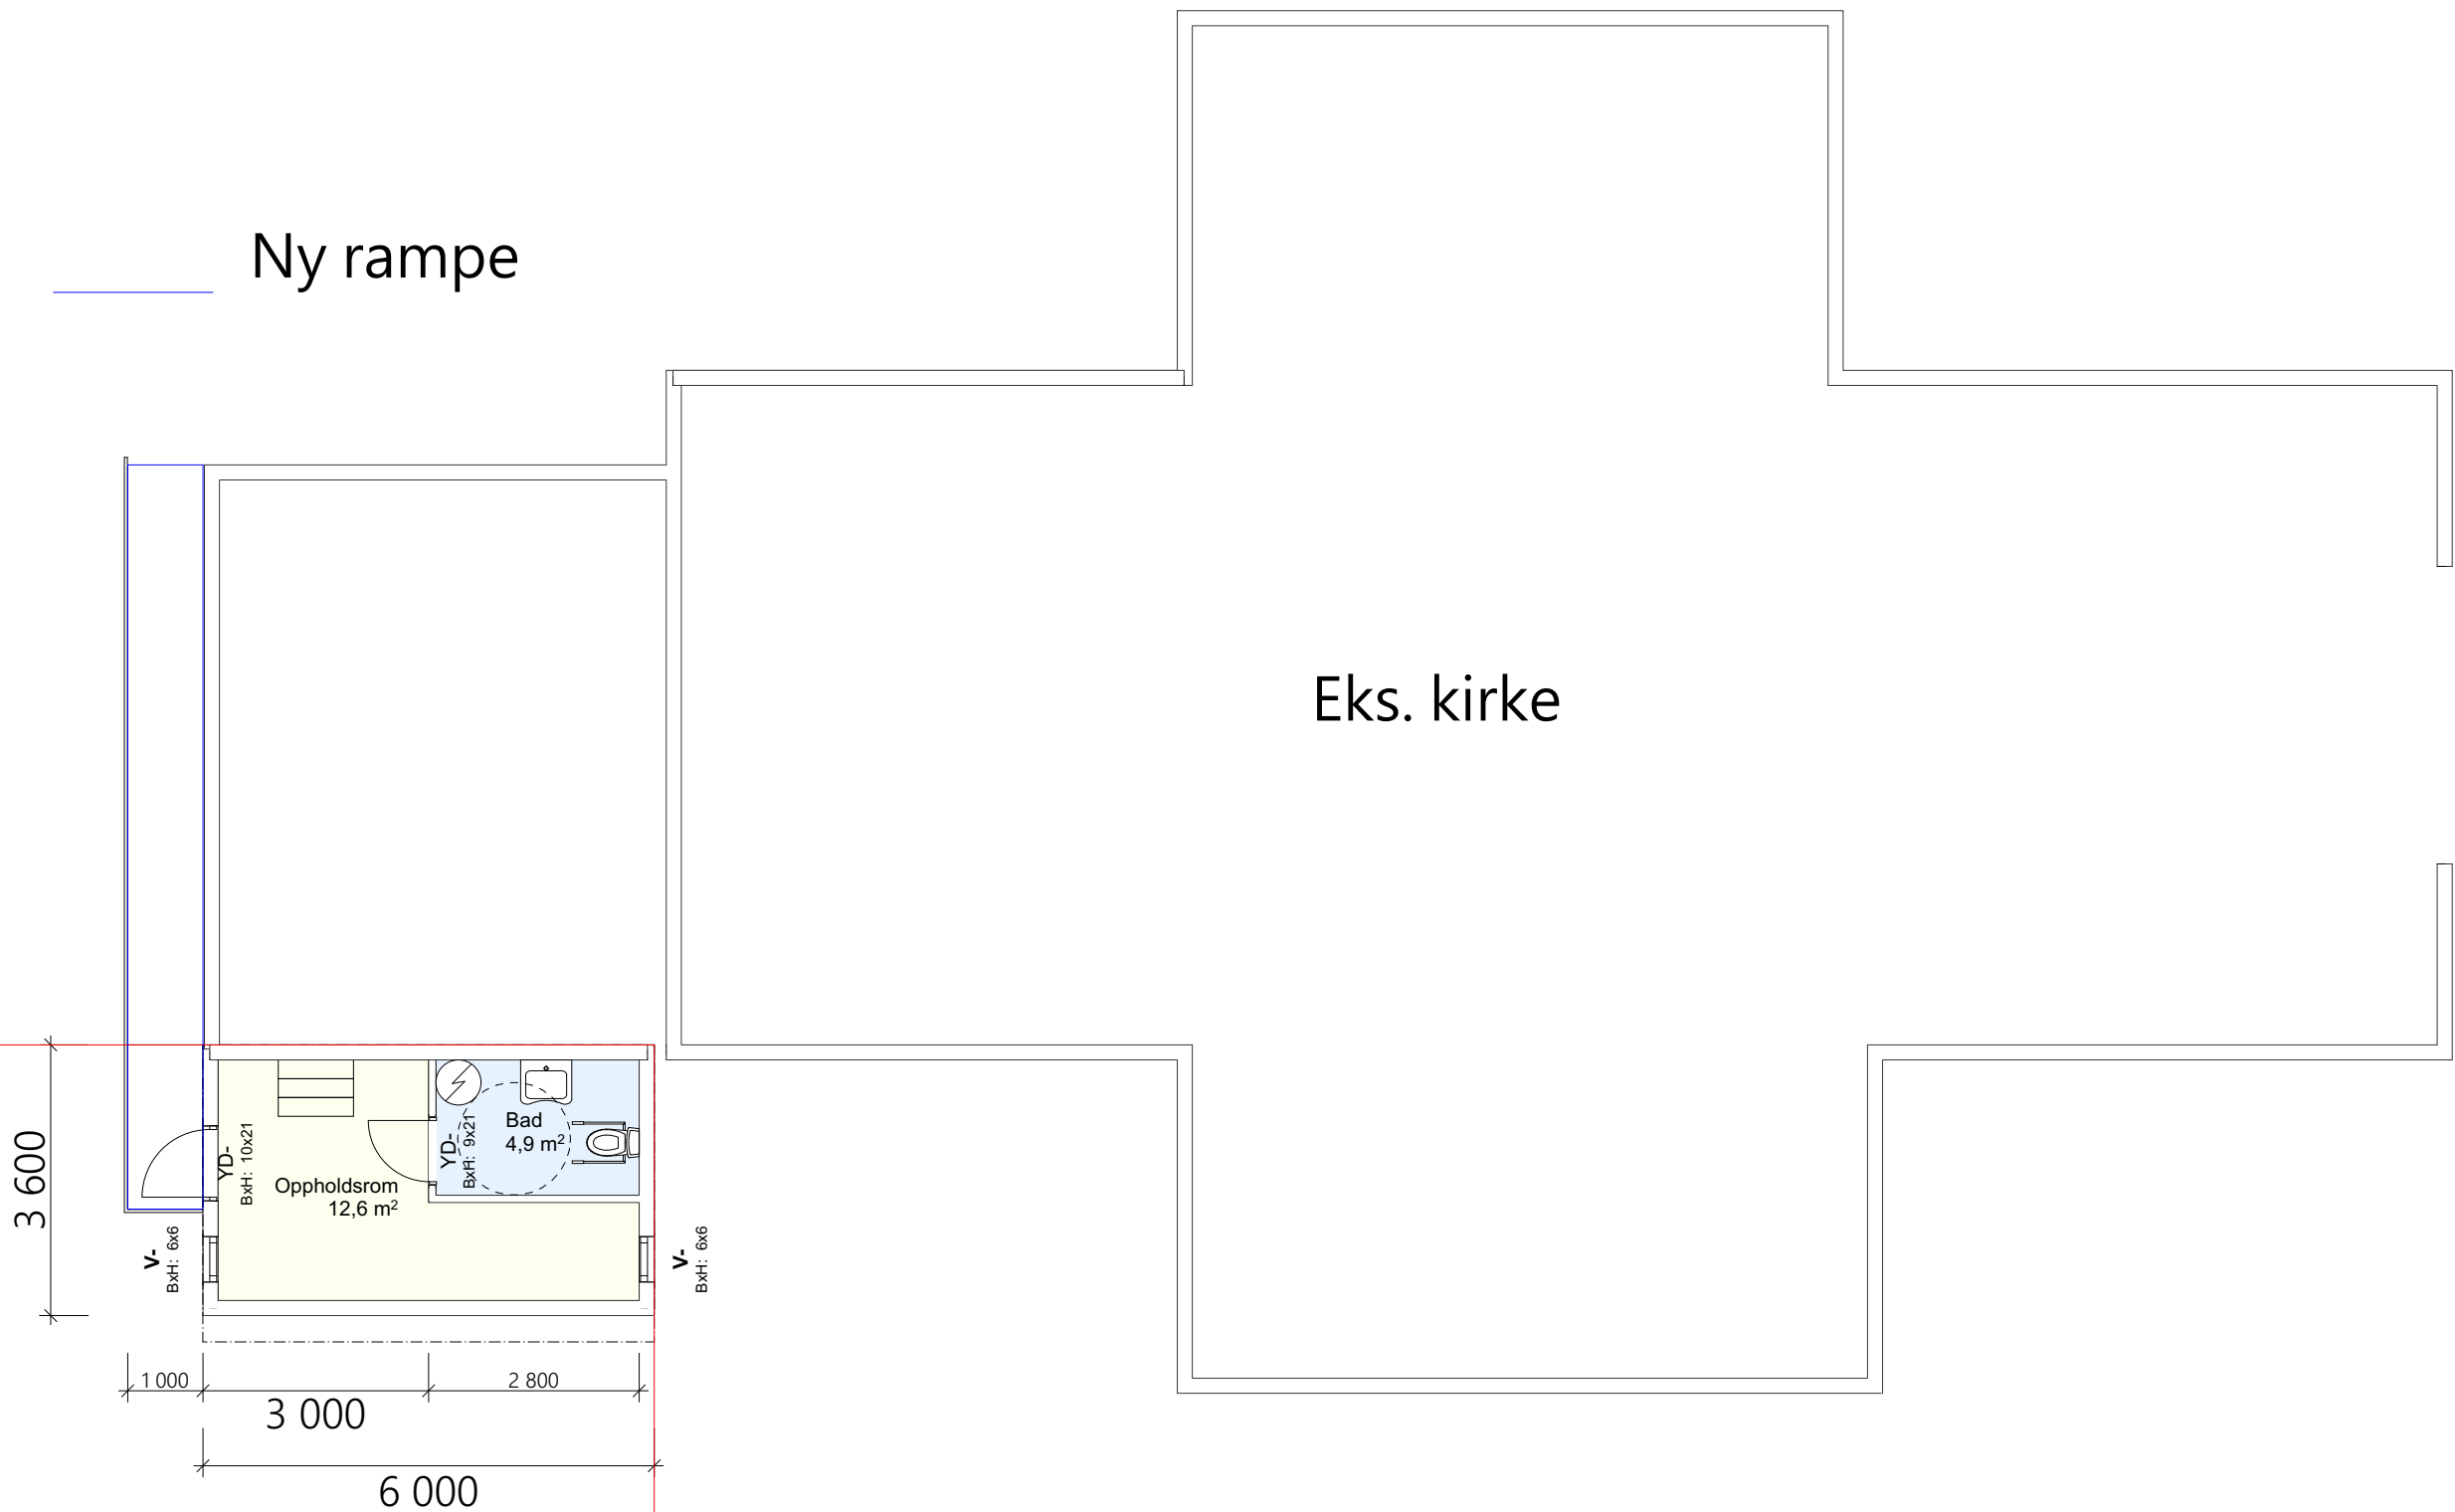

Nytt tilbygg Eks. bygg


Rev Dato	Rev Gjelder
20/10/23	Endre planløsning, rampe, vindu
Prosjektnr	114
Tegnnr	TEGNINGSNUMMER
Tegn viser	Plan 1. Etasje
Type	Anmeldelsestegning
Tiltakshaver	Konsmo Kirke
	Kjørkeveien 4
	4525 Konsmo
Prosjekt	Nytt tilbygg
	Kjørkeveien 4
	Audnedal Kommune
Tegn	KUBE
Kontr	
Dato	15/09/23
Mål	1:100

KUBE
Arkitektstudio

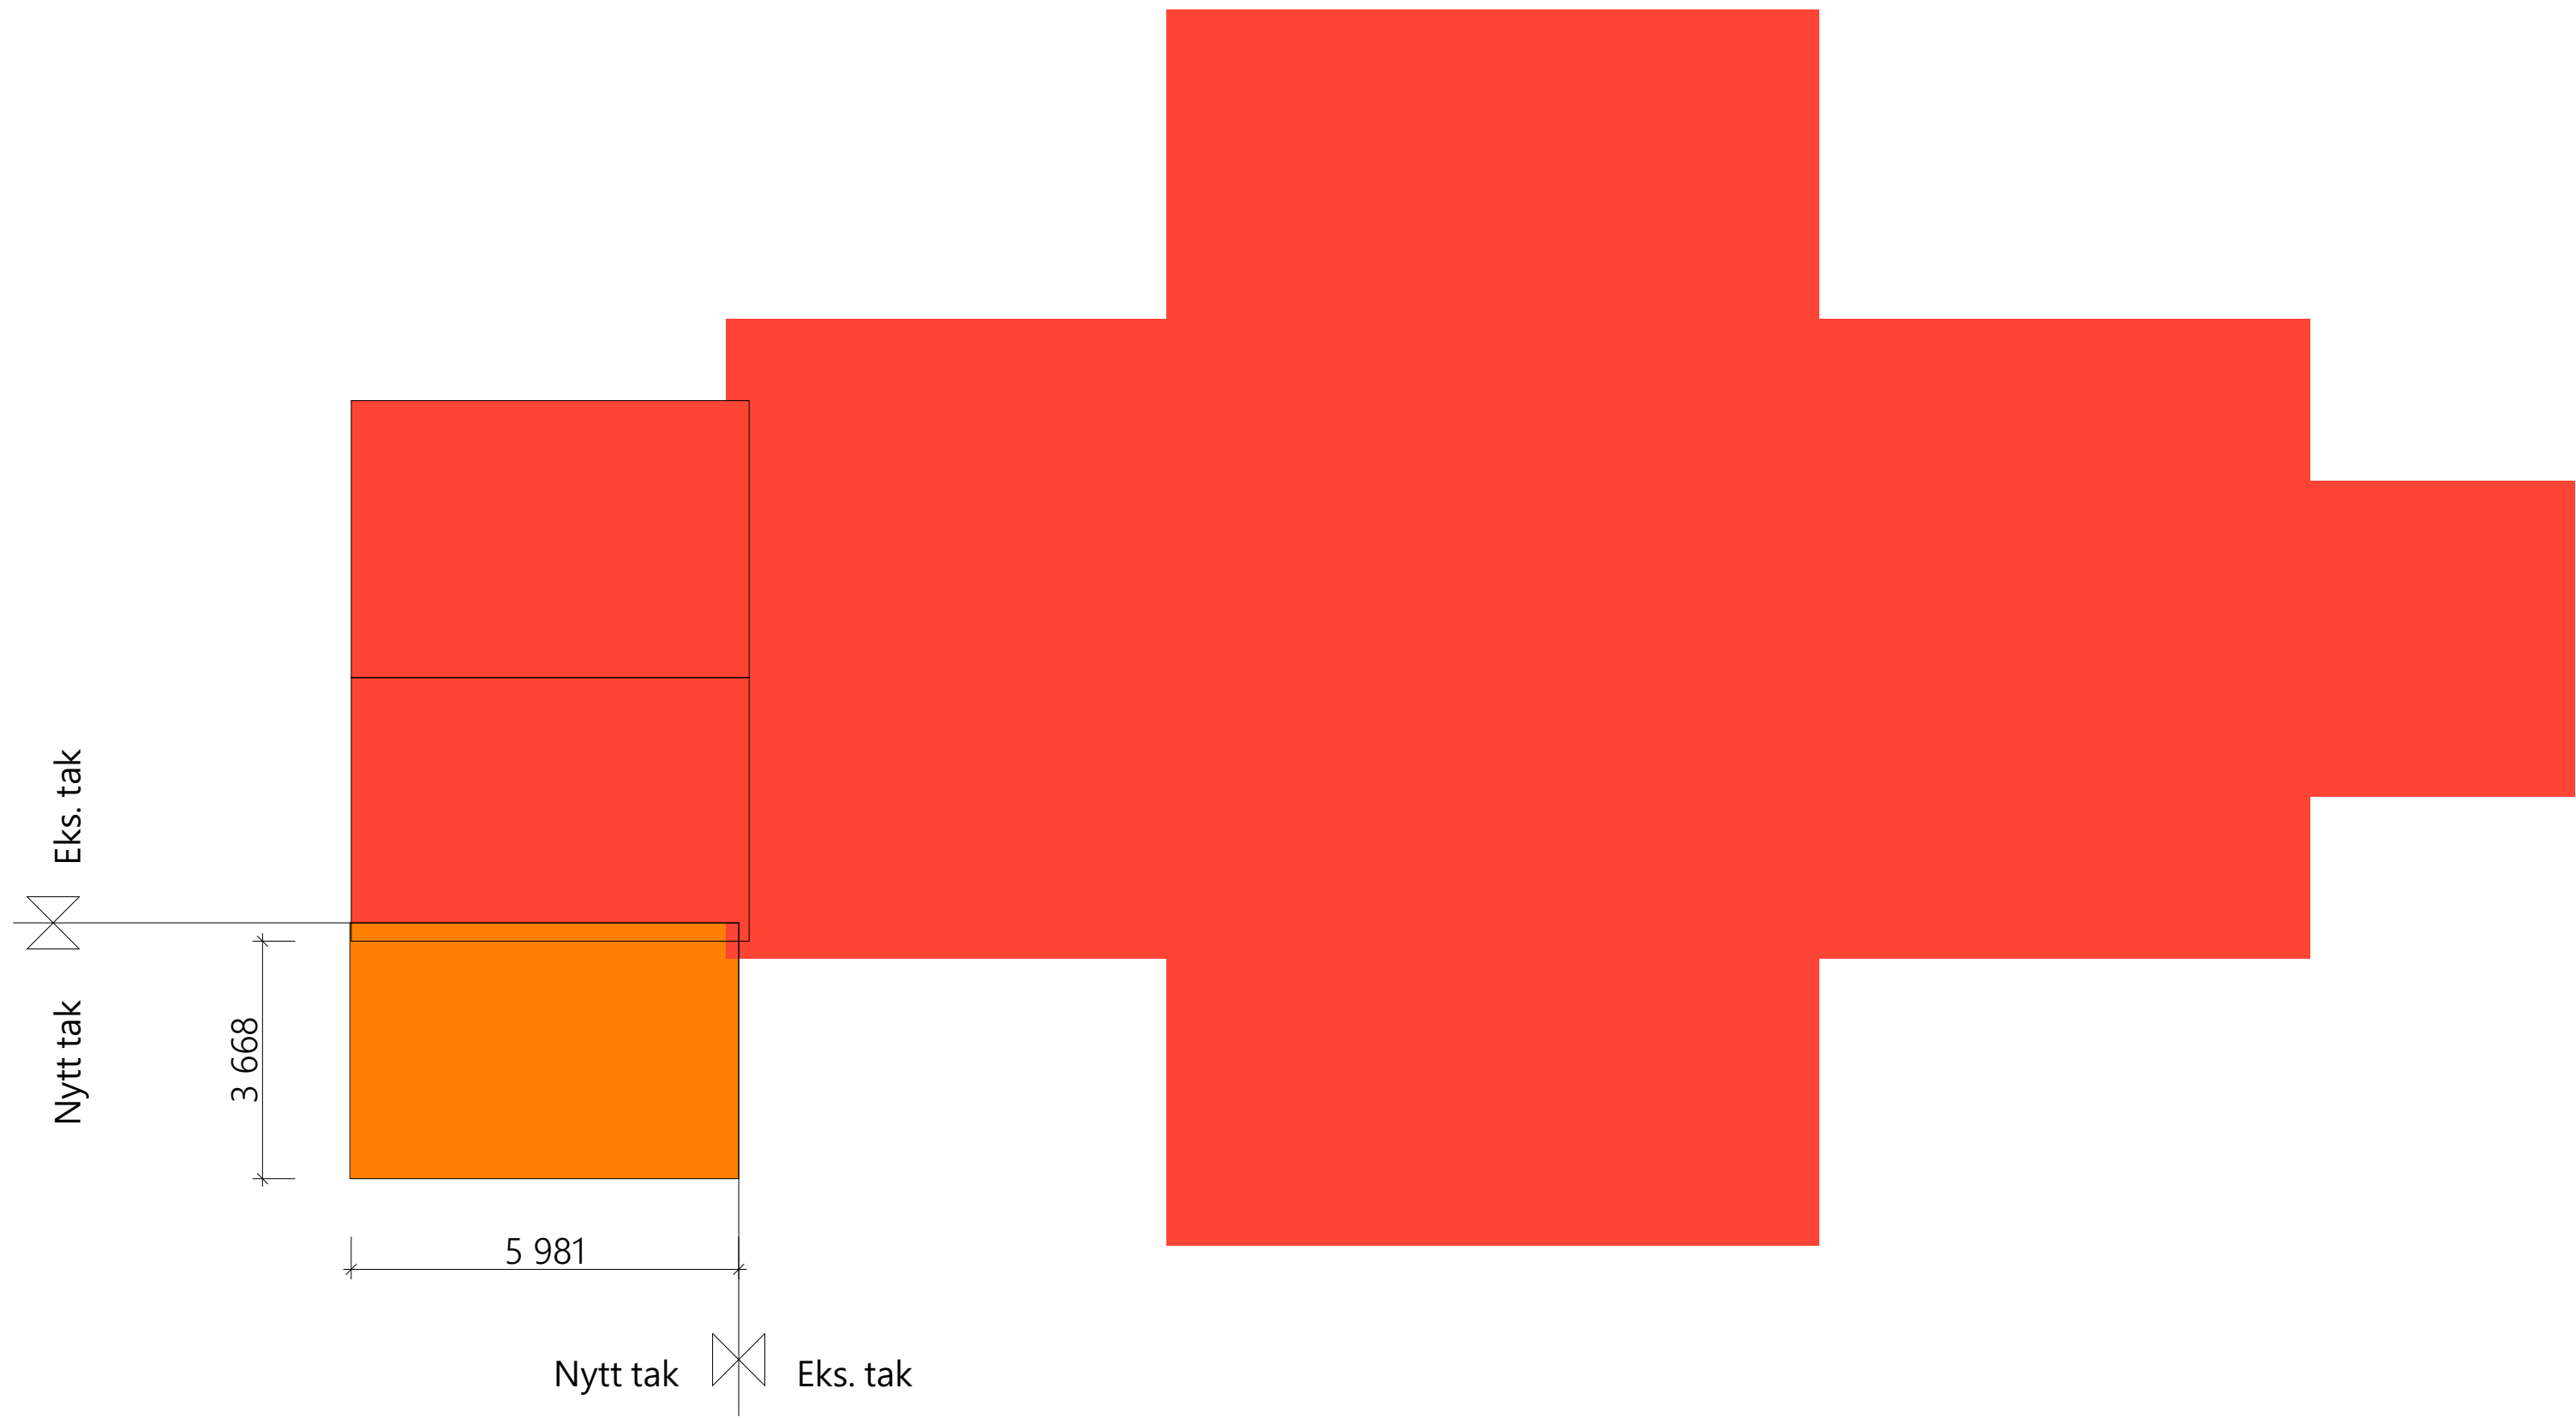


Rev Dato	Rev Gjelder	
20/10/23	Endre planløsning, rampe, vindu	
Prosjektnr	114	
Tegnnr	TEGNINGSNUMMER	
Tegn viser	Takplan	
Type	Anmeldelsestegning	
Tiltakshaver	Konsmo Kirke	
	Kjørkeveien 4	
	4525 Konsmo	
Prosjekt	Nytt tilbygg	
	Kjørkeveien 4	
	Audnedal Kommune	
Tegn	KUBE	Kontr
Dato	15/09/23	Mål 1:100

KUBE
Arkitektstudio

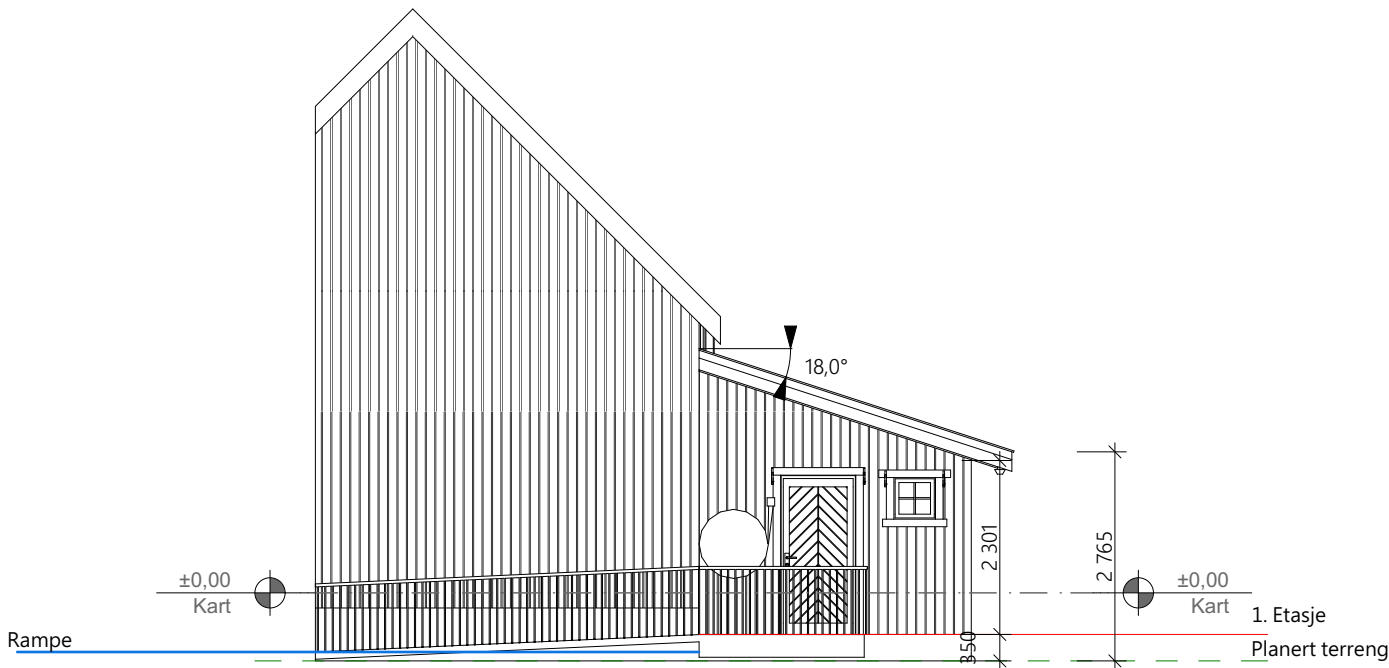


1:100 Snitt A

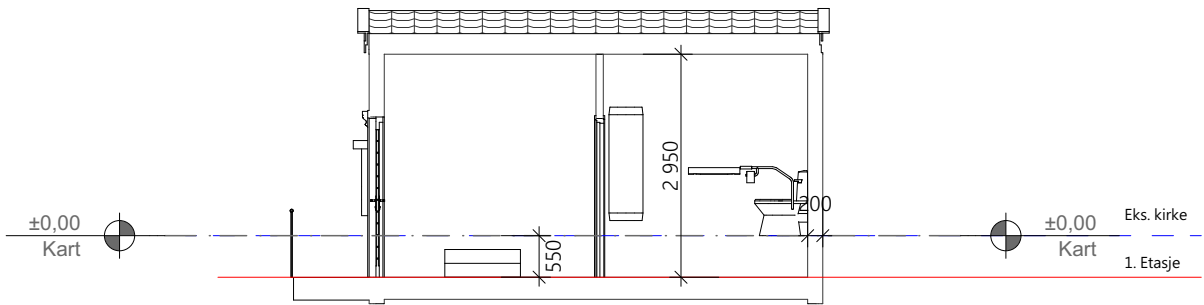

1:100 Snitt B


Rev Dato	Rev Gjelder
20/10/23	Endre planløsning, rampe, vindu
Prosjektnr	114
Tegnnr	TEGNINGSNUMMER
Tegn viser	Snitt A og B
Type	Anmeldelsestegning
Tiltakshaver	Konsmo Kirke
	Kjørkeveien 4
	4525 Konsmo
Prosjekt	Nytt tilbygg
	Kjørkeveien 4
	Audnedal Kommune
Tegn	KUBE
Kontr	
Dato	15/09/23
Mål	1:100

KUBE
Arkitektstudio

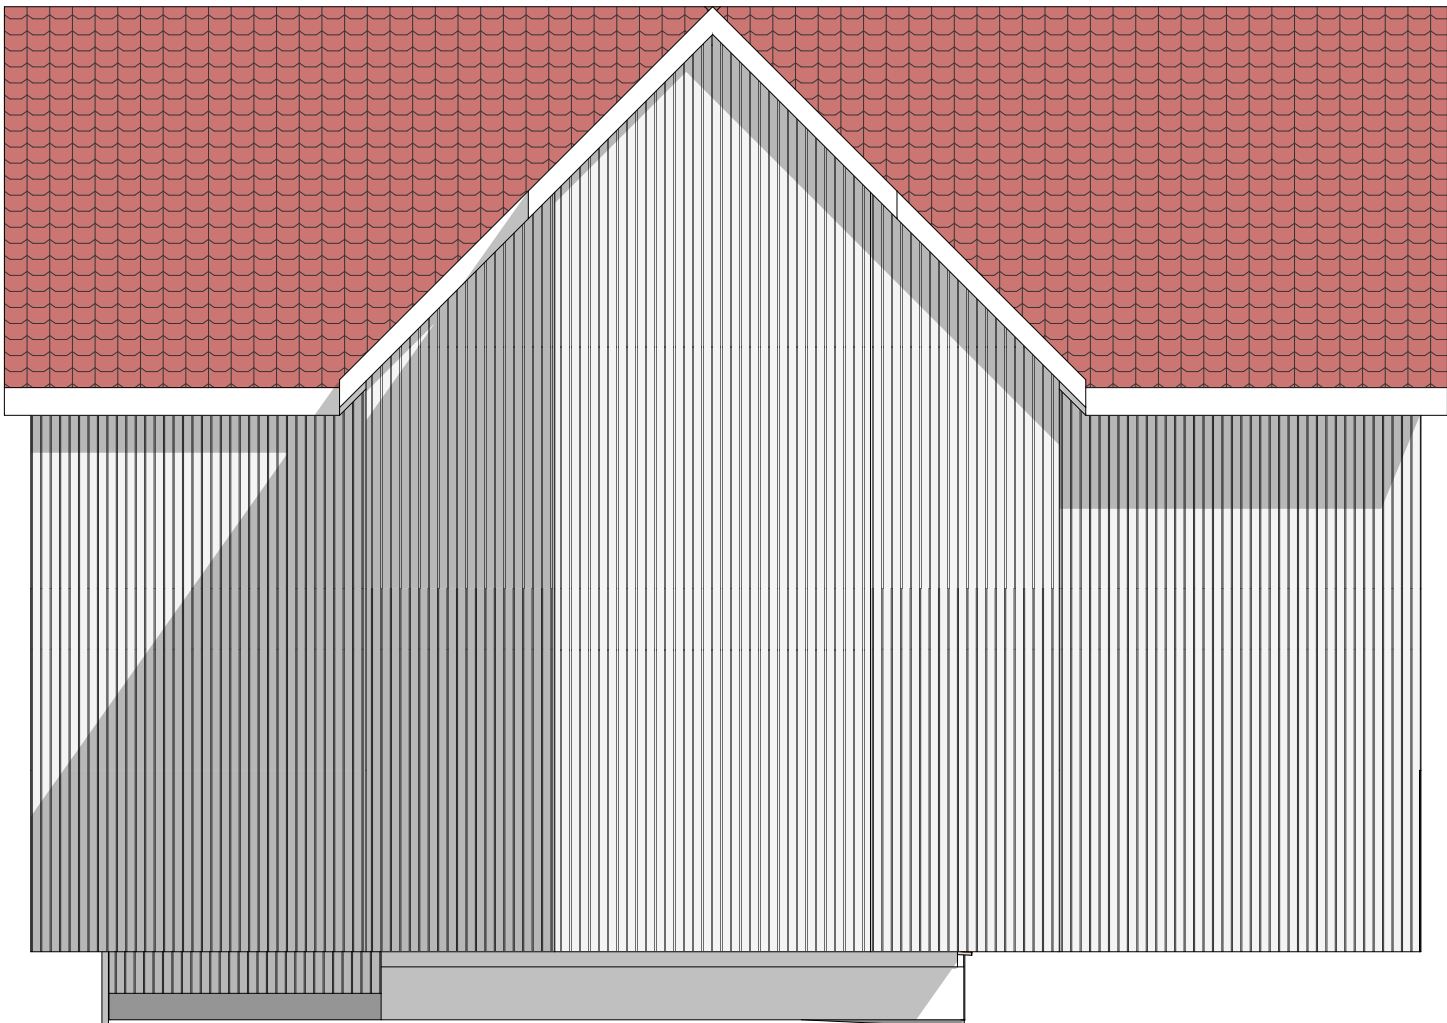

Fasade Vest

1:100

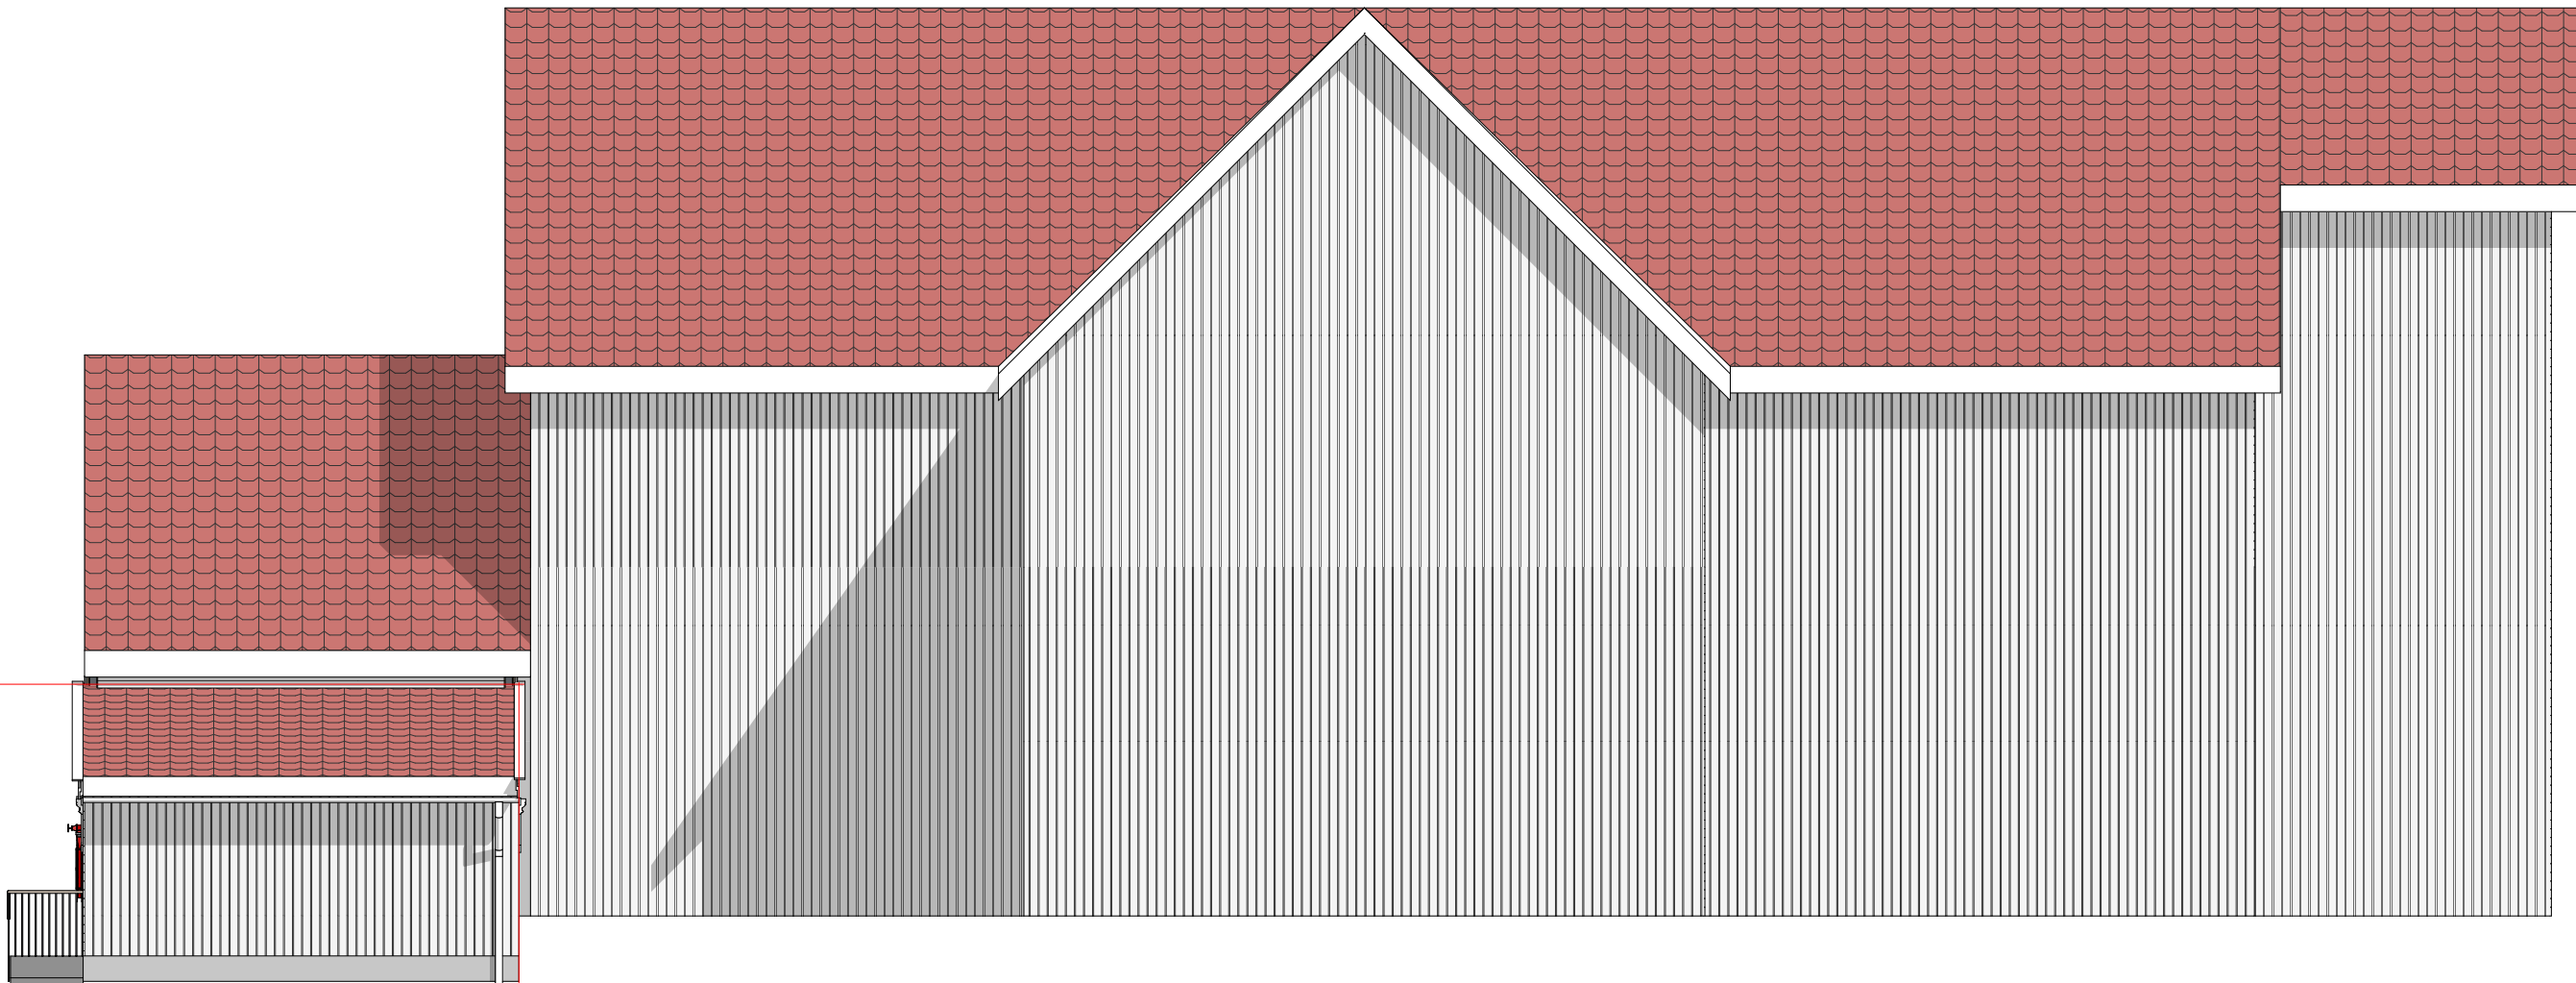

Nytt tilbygg
Eks. kirke


Nytt tilbygg
Eks. kirke

Fasade Nord (2)

1:100

Rev Dato	Rev Gjelder
20/10/23	Endre planløsning, rampe, vindu
Prosjektnr	114
Tegnnr	TEGNINGSNUMMER
Tegn viser	Fasade Nord og Vest
Type	Anmeldelsestegning
Tiltakshaver	Konsmo Kirke
	Kjørkeveien 4 4525 Konsmo
Prosjekt	Nytt tilbygg Kjørkeveien 4 Audnedal Kommune
Tegn	KUBE
Dato	15/09/23
Kontr	Mål 1:100


KUBE
Arkitektstudio

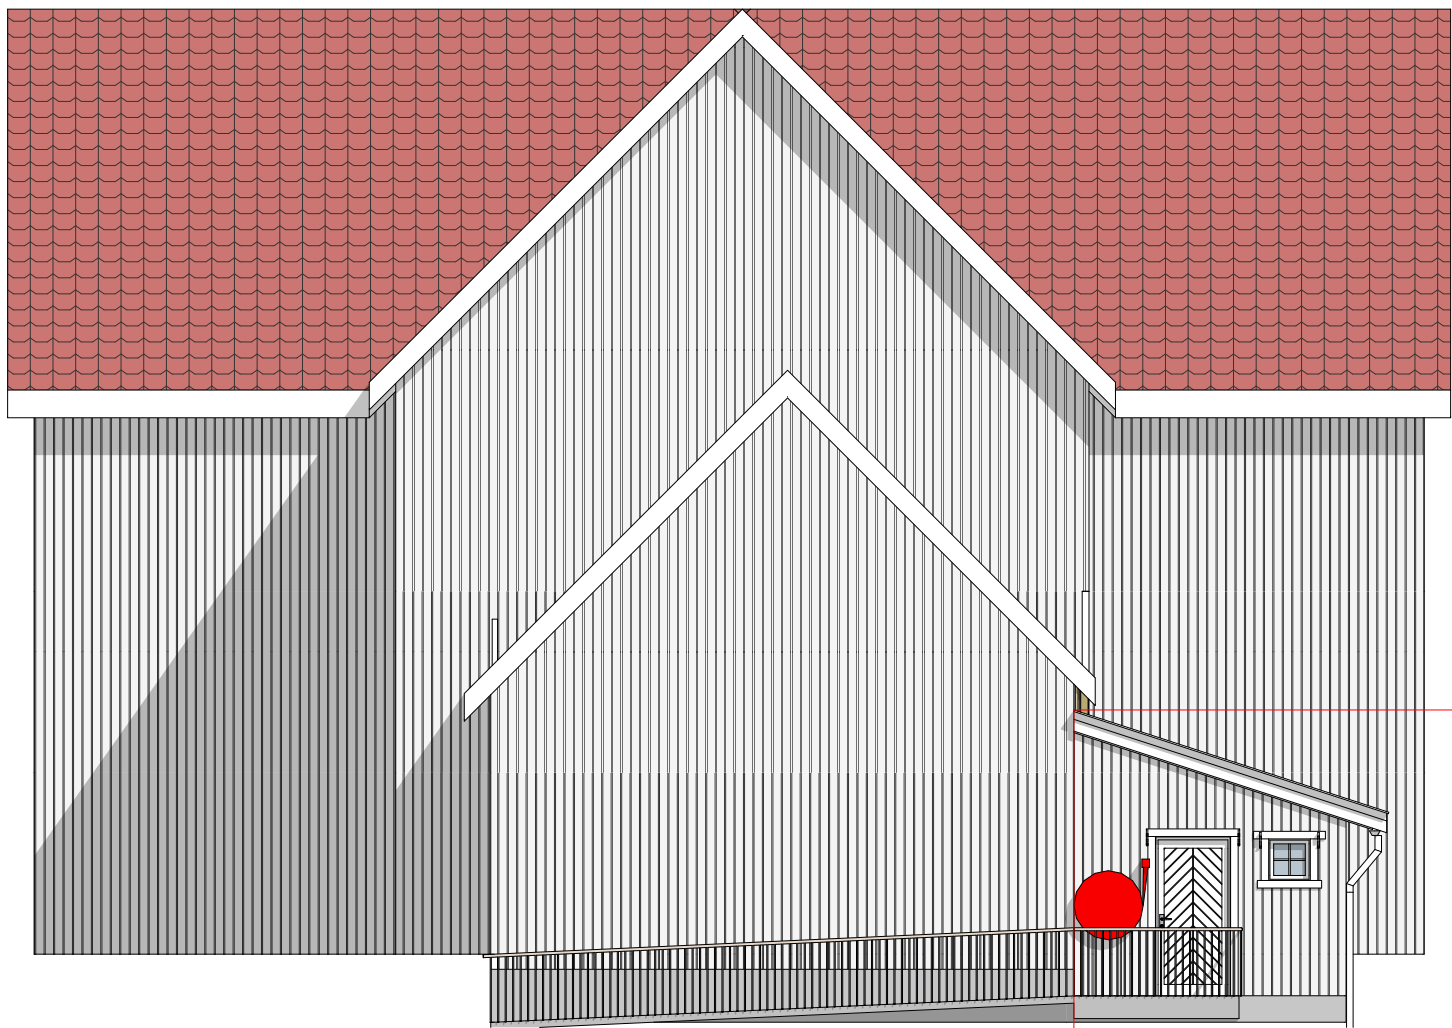

Eks. kirke
X
Nytt tilbygg

Fasade Øst
Eks. kirke X Nytt tilbygg

1:100

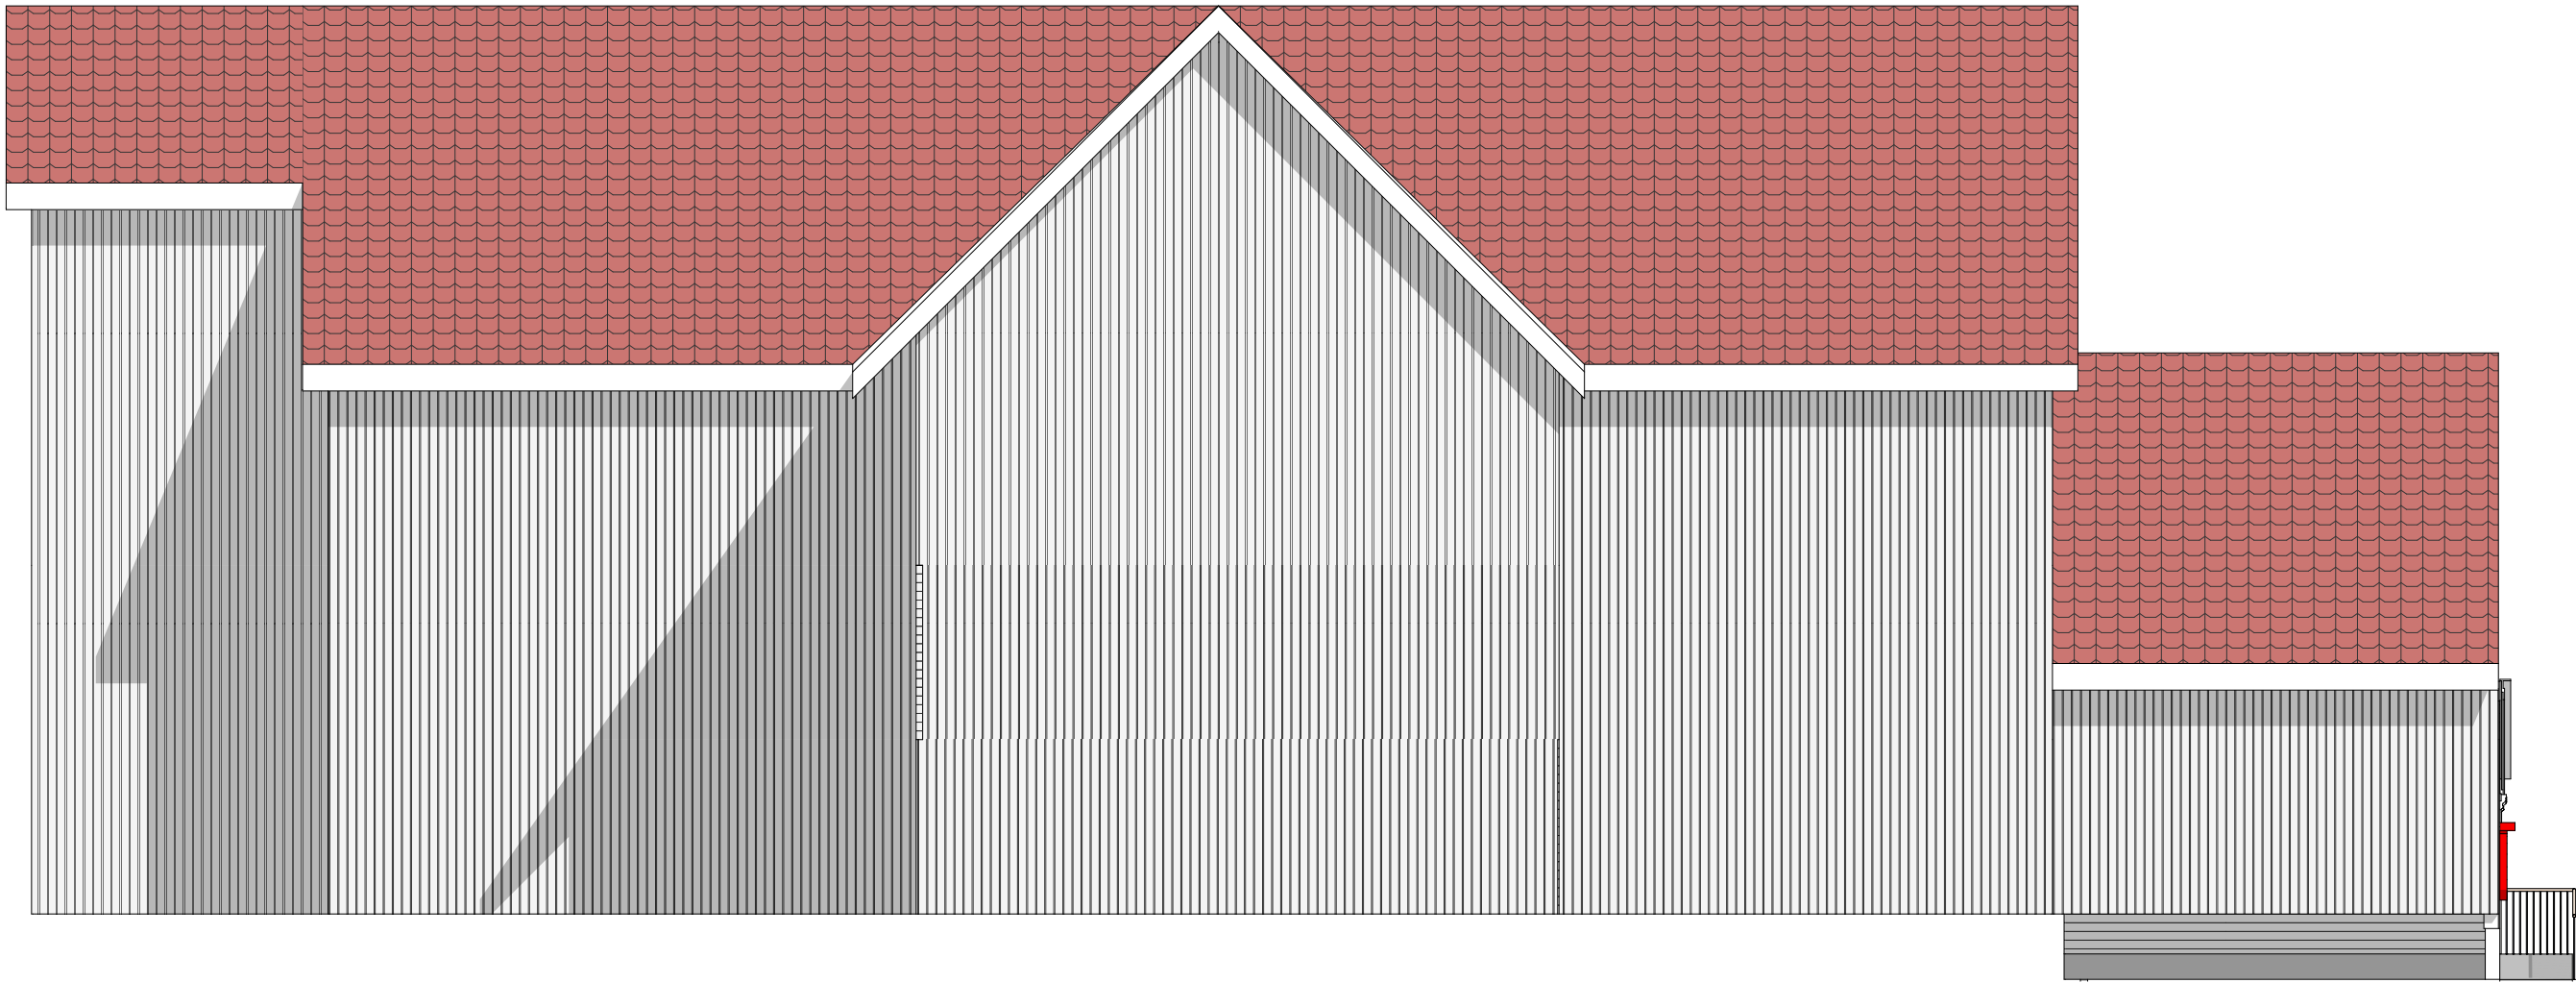

Fasade Sør

1:100

Rev Dato	Rev Gjelder
20/10/23	Endre planløsning, rampe, vindu
Prosjektnr	114
Tegnnr	TEGNINGSNUMMER
Tegn viser	Fasade Sør og Øst
Type	Anmeldelsestegning
Tiltakshaver	Konsmo Kirke
	Kjørkeveien 4 4525 Konsmo
Prosjekt	Nytt tilbygg Kjørkeveien 4 Audnedal Kommune
Tegn	KUBE
Dato	15/09/23
Kontr	Mål 1:100

KUBE
Arkitektstudio

Prisoverslag, påbygg Konsmo Kirke**Konsmo Kirke v/Britt Dalan****e-post:** Dalanbritt@gmail.com**Tlf:****Prisoverslag**

Vi takker for forespørsel og har gleden av å gi dere et prisoverslag på tilbygg på Konsmo Kirke.

Prisoverslaget er gitt etter tilsendte tegninger på e-post, 18.09.2023

Det er ikke medtatt rivearbeid, da dette kanskje kunne være en dugnadsinnsats fra deres side. Vi kan ta rivejobben på timer, da vi gjør det dere ikke klarer selv. Timesats her kan være til avtalt pris på 450,- eks mva. Avfall blir fakturert etter medgått.

Det som er medtatt i tilbudet er:

Graving

Ferdig planert for ringmur og støp av gulv. Vann og kloakk inn til innsiden av ringmur. Planering for rullestolrampe.

Arbeid med riving av eksisterende ringmur er ikke medtatt og kan tas på medgått timer. Dette arbeidet kan være enklere når maskiner er til stede.

Betongarbeid

Ny ringmur og gulv støpt på grunn. 450mm høyde på ringmur, 300mm isopor med 10cm støpt og ferdig pusset betonggulv. Det er medtatt ferdig støpt platting til rullestolrampe, som vist på tegning.

Tømrerarbeid

Yttervegg:

Veggen bygges opp som tradisjonelt bindingsverk, 48x148mm + 48mm innvendig påforing. 200mm mineralull. Tettes utvendig med asfaltplater overganger hjørner og rundt vindu/dører tapes og tettes. 30mm utlekting for luftet kledning. Det er påtenkt vestlandskledning 19x173mm der kledning, belistning, vindskier og vannbord er impregnert med 1 lag hvit grunning. Innvendig er det tatt med gipsplater på alle vegger.

Tak:

Bygges opp som tradisjonelt sperrtak, asfaltplater og vindduk som vindtetting, krysslekting for takstein. Enkelkrummet teglstein, Melodie Naturrød Skarpnes. Takstein kan evt trekkes ut ved gjenbruk av eksisterende stein. 250mm mineralull, 48mm nedlekting for gipsplater. Gips i tak, akustikk gips i tak i oppholdsrom.

Dører/vinduer:

1 stk ytterdør hvit, som vist på tegning. Det er tatt med 2 stk vindu 60x60som vist på de

oppdaterte tegningene. Hvite innvendig foringer med hvit belistning.
Alle innerdører er hvite med «3speil», hvite foringer med hvite karmlister.

Innervegger:

Bygges opp på tradisjonell måte med 48x98mm, 70mm isolasjon for lyd, gipsplater på begge sider. På bad er gipsplater med våtromsmaling.

Gulv:

På alle gulv blir det lagt belegg, på våtrom vil det bli lagt fall mot sluk.
Standard lister på alle gulv, 12x58 ferdig hvitmalt.

Smijernsrekkverk

Det er tatt med levering og montering av sort malt smijerns-rekkverk lang rullestolrampen, rundt 8m langt.

Rørlegger

Se egen beskrivelse fra Lindesens rør.

Det er også tatt med demontering/montering av eksisterende brannslange, samt utekran slik den står i dag. Dette er ikke nevnt i beskrivelsen til Lindesnes rør

Elektro

Gang

- 1 stk Lyspunkt i tak m/ bryter
- 1 stk Enøk E27 10W Led (taklampe)
- 1 stk Lyspunkt ut m/ bryter
- 1 stk Sorento E27 6W Led (utelampe)
- 1 stk varmekabel 500w m/ termostat (belegg)
- 1 stk dobbel stikkontakt

Bad

- 1 stk Lyspunkt i tak m/ bryter
- 1 stk Lyspunkt o/vask m/ bryter
- 1 stk Enøk E27 10W Led (taklampe)
- 1 stk varmekabel 500w m/ termostat (belegg)
- 1 stk vifte m/bryter
- 1 stk dobbel stikkontakt

Garderobe

- 1 stk Lyspunkt m/ bryter

1 stk Enøk E27 10W Led (taklampe)

1 stk varmekabel 500w m/ termostat (laminat)

2 stk dobbel stikkontakt

Malerarbeid/Belegg

Alle gulv og våtrom legges det gulvbelegg med oppkant. Dette kan trekkes ut og det kan velges annet alternativ etter ønske. Malerarbeid: Sparkling/maling gips himling og vegger. Våtromsmaling i bad. Gulvbelegg type Tarkett Optima 2mm eller lignende. (Sparkling av gulver ikke medtatt).

Tredjepartskontroll

Byggsupport AS tar egenkontroll og kvalitetssirkler arbeid med våtrom.

Ikke medtatt i tilbudet.

- Rivearbeid
- Avfallshåndtering
- Søknad

Vi kan også være behjelpelig med søknadsarbeider og arbeidstegninger etter ønske.

SUM pris: 941 580,- inkl mva

Mvh

Andreas Meling

HKS BYGG AS

19.09.2023



Møtedato: 28.11.23	Saksbehandler:	Arkiv:	Side 11
--------------------	----------------	--------	---------

Søknad om unntak fra reglement

Aktuelle referanser:

- [Regler for avgift ved utleie av kirkene i Lyngdal](#)
- [Vedtekter for gravplassene i Lyngdal](#)

Saksopplysninger:

Fellesrådet har mottatt en søknad knyttet til å gjøre unntak fra to av våre reglementer i forbindelse med en begravelse og gravlegging.

Saken og søknaden redegjøres for i møtet.

Forslag til fellesrådets vedtak:

Saken legges frem uten forslag til vedtak

Særutskrift:



Møtedato: 28.11.23	Saksbehandler:	Arkiv:	Side 12
--------------------	----------------	--------	---------

Eventuelt