



Møtedato	Tirsdag 28.11.2023		Møte nr. 07/2023
Tidsrom	kl. 19:00-21:00		
Sted	Konsmo kirke		
Medlemmer som møtte	Trygve Haugeland, Mari Grave Håland, Lise F. Løland, Svei Ove Nepstad, Britt Egebø og Geir Ola Tveit (geistlig representant)		
Medlemmer som ikke møtte			
Forfall	Trond Rydlende og Unni Nilsen Husøy.		
Varamedlemmer som møtte			
Andre til stede	Carl Magnus Salvesen		
Merknader			
30/23	Godkjenninger, referat og meldinger		2
31/23	Løsning for HC-toalett i ved Konsmo kirke		3
32/23	Søknad om unntak fra reglement		9
Kopi av møteboka sendes følgende - i tillegg til de faste medlemmene i fellesrådet.	Varamedlemmer (menighetsråd, geistlig, kommunal representant) Lyngdal menighetsråd v/leder, Konsmo menighetsråd v/leder Grindheim sokneråd v/leder Kvås menighetsutvalg v/leder Austad menighetsutvalg v/leder Lyngdal kommune v/kommunedirektør Hægebostad fellesråd v/leder Revisor, Staben, tillitsvalgte		
Underskrift ved endelig godkjenning av møteboka			

Carl Magnus Salvesen
Kirkeverge
14.12.2023



Møtedato: 28.11.23	Saksbehandler: Carl Magnus Salvesen	Arkiv:	Side: 2
--------------------	--	--------	---------

GODKJENNINGER

1. Innkalling og saksliste til dagens møte ble godkjent.
2. Møtebok fra 31.10.23 er godkjent og underskrives av Trygve Haugeland og Geir Ola Tveit.

REFERAT OG MELDINGER

- **Meldinger**

- **Økt kommunal bevilgning**

- Lyngdal kommune har økt årets bevilgning til Lyngdal kirkelige fellestråd med kr 125 000 jfr. økt kommunal bevilgning fra Staten i forbindelse med revidert nasjonalbudsjett.

- [Kurs for nye fellestråd](#) **16. januar på Rosfjord Strandhotell kl. 16:00-21:00.**

- **Medarbeiderundersøkelse i Den norske kirke**

- Ansatte i Den norske kirke i Lyngdal har deltatt i nasjonal medarbeiderundersøkelse nå i november.

- **Personalsituasjonen**

Vi har pt. to utlyste stillinger. Stillingen som kirketjener i Grindheim har søknadsfrist 4. desember og stillingen som kirketjener i Lyngdal har søknadsfrist 11. desember.



Møtedato: 28.11.23	Saksbehandler:	Arkiv:	Side 3
--------------------	----------------	--------	--------

Løsning for HC-toalett i/ved Konsmo kirkeAktuelle referanser:

- FR-sak 37/22 Vedlikeholds- og investeringsplan 2023-2026
- FR-sak 18/23 Godkjenning, referat og meldinger
- FR-sak 25/23 Godkjenning, referat og meldinger
- Skisser for løsning og pristilbud, vedlagt

Saksopplysninger:

I forrige fellesrådsmøte ble skisser og pristilbud vist frem.


Skissene og pristilbudet har vært vurdert av Konsmo menighetsråd i møte den 23. november.

Konsmo menighetsråd ønsker at prosessen for videre arbeid med utbygging av HC toalett i sakristiet settes på pause for å utrede alternativ i redskapsbua.

Fellesrådets vedtak, enstemmig:

Lyngdal kirkelige fellesråd vedtar å søke biskop og riksantikvar om godkjenning av skissene. Videre utredes en alternativ løsning hvor eksisterende bygningsmasse i redskapsbua benyttes. Den lokale komiteen bes legge frem en skisse for en slik løsning med et tilhørende prisoverslag. Renovering av dagens toalettanlegg i Konsmo kirke inkluderes i utredningen.


Nytt tilbygg Eks. bygg

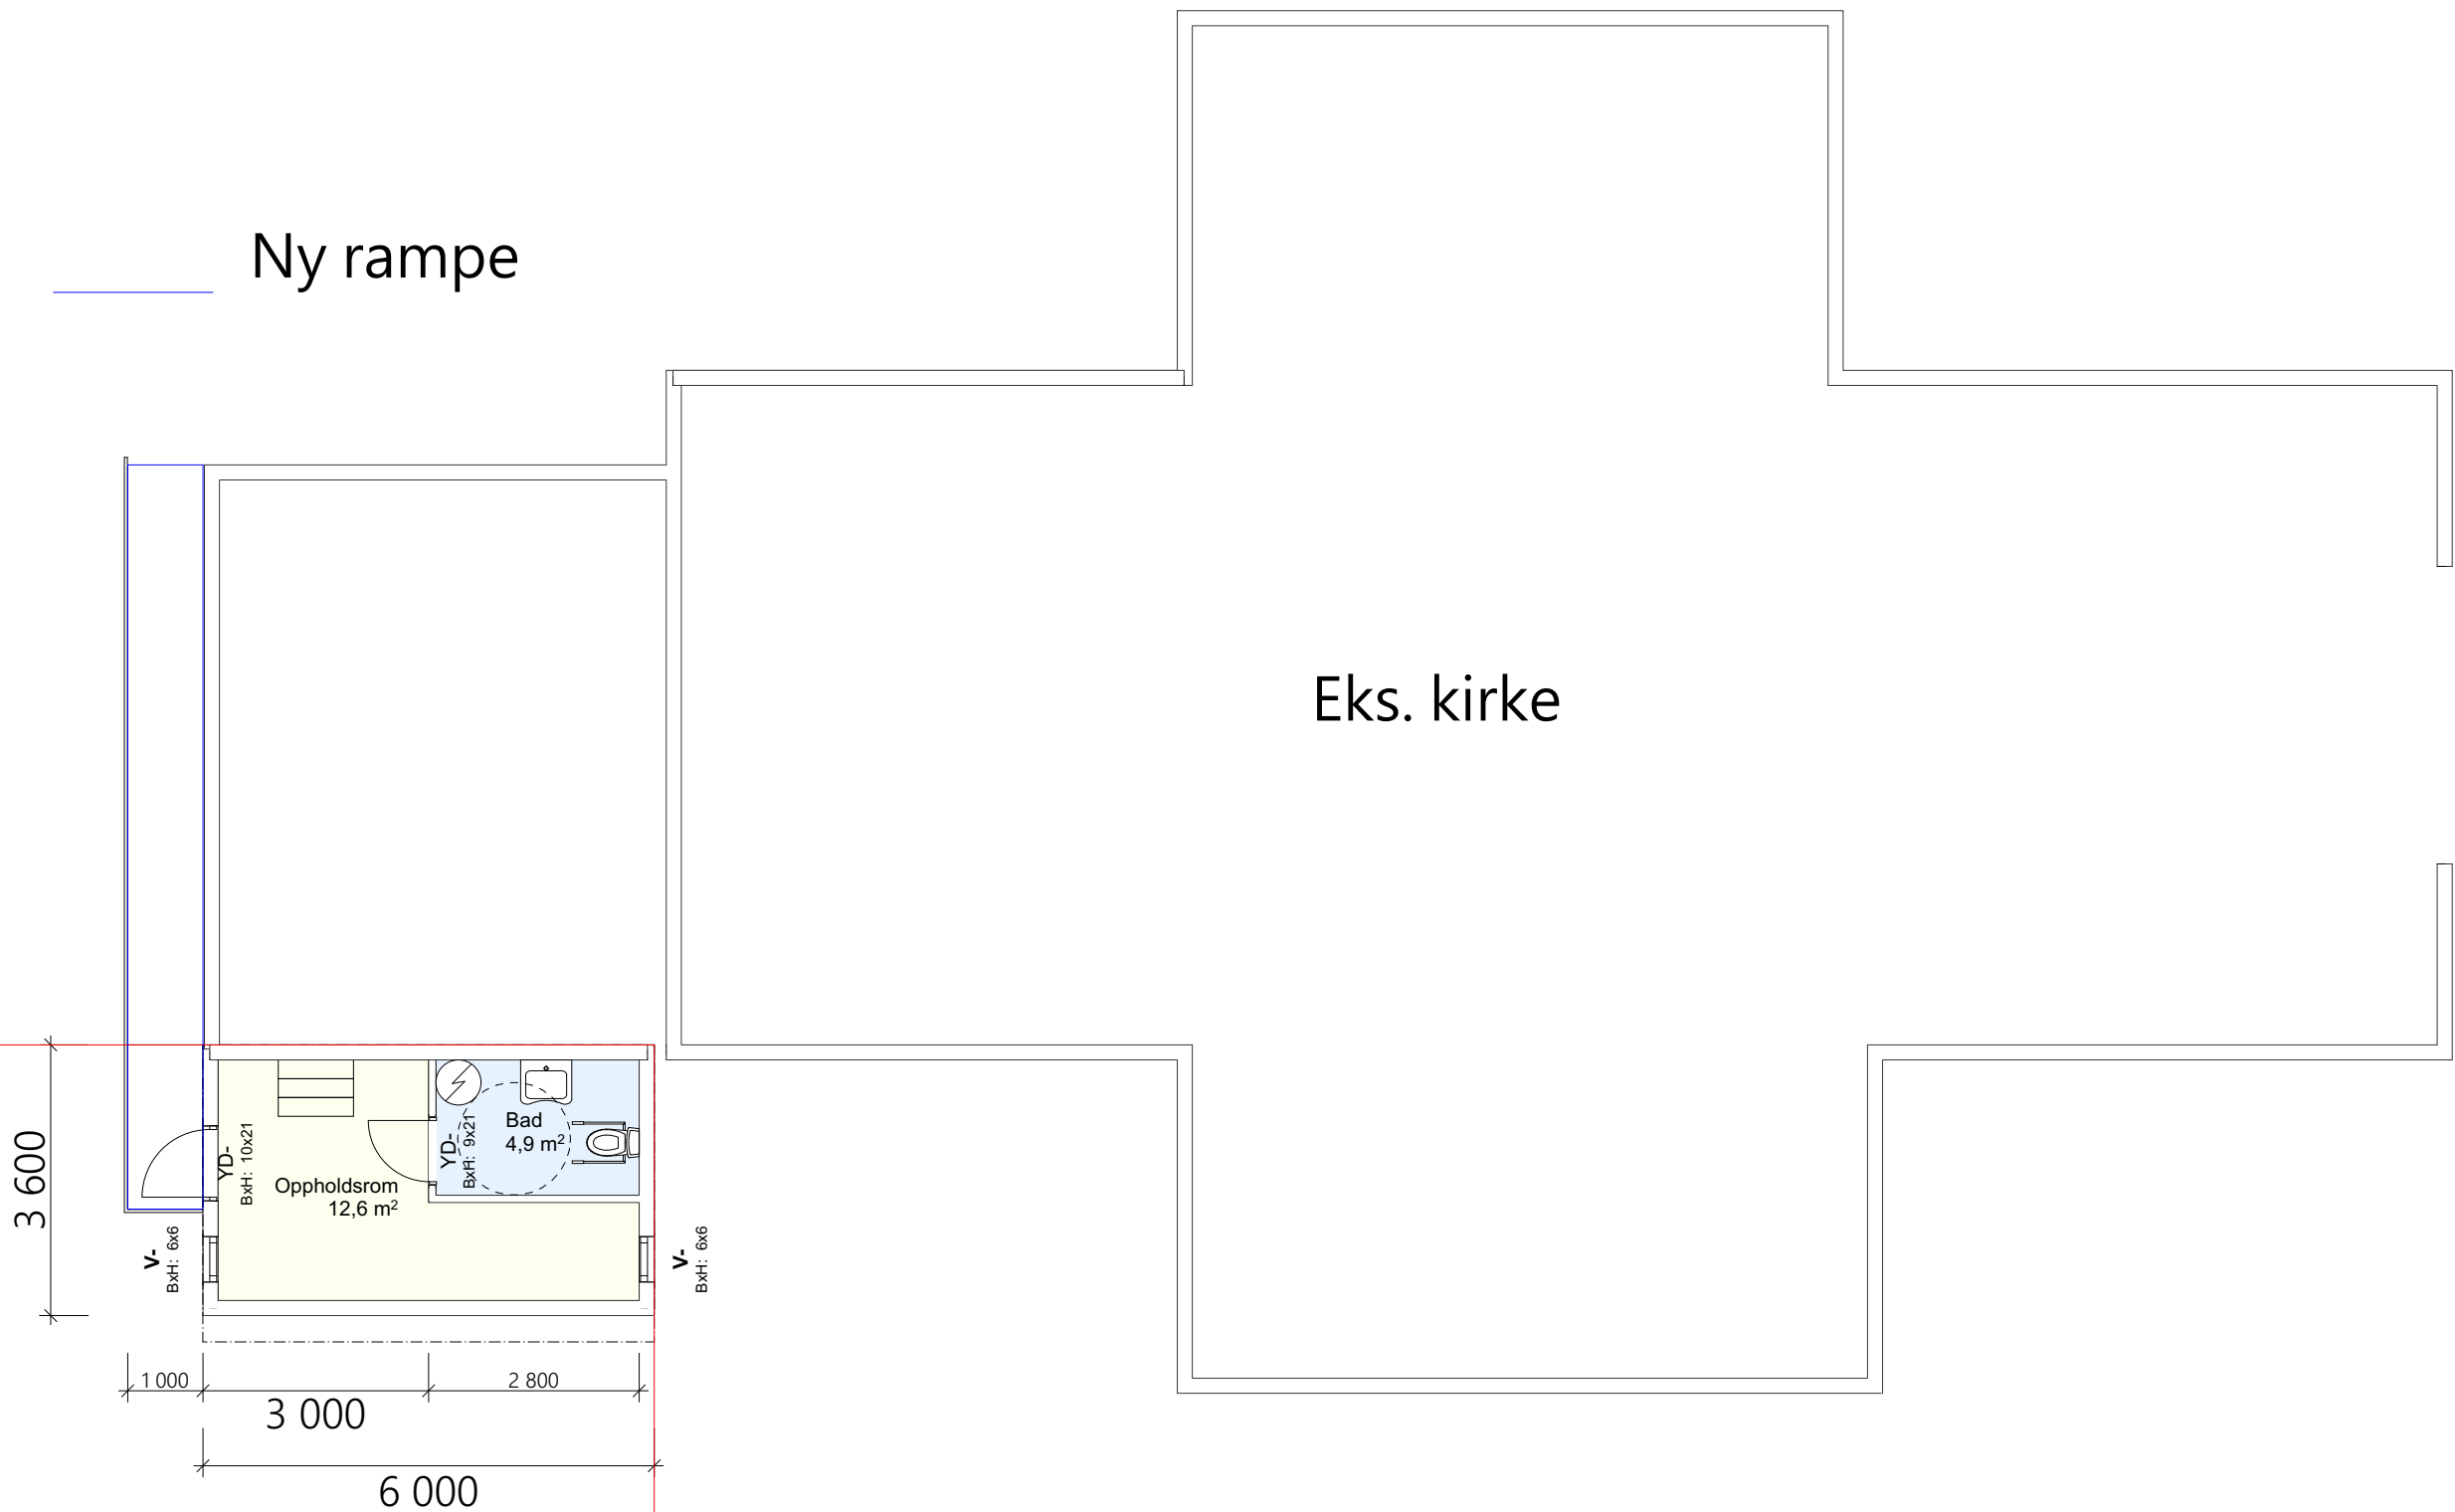

Nytt tilbygg Eks. bygg


Rev Dato	Rev Gjelder
20/10/23	Endre planløsning, rampe, vindu
Prosjektnr	114
Tegnnr	TEGNINGSNUMMER
Tegn viser	Plan 1. Etasje
Type	Anmeldelsestegning
Tiltakshaver	Konsmo Kirke
	Kjørkeveien 4
	4525 Konsmo
Prosjekt	Nytt tilbygg
	Kjørkeveien 4
	Audnedal Kommune
Tegn	KUBE
Kontr	
Dato	15/09/23
Mål	1:100

KUBE
Arkitektstudio

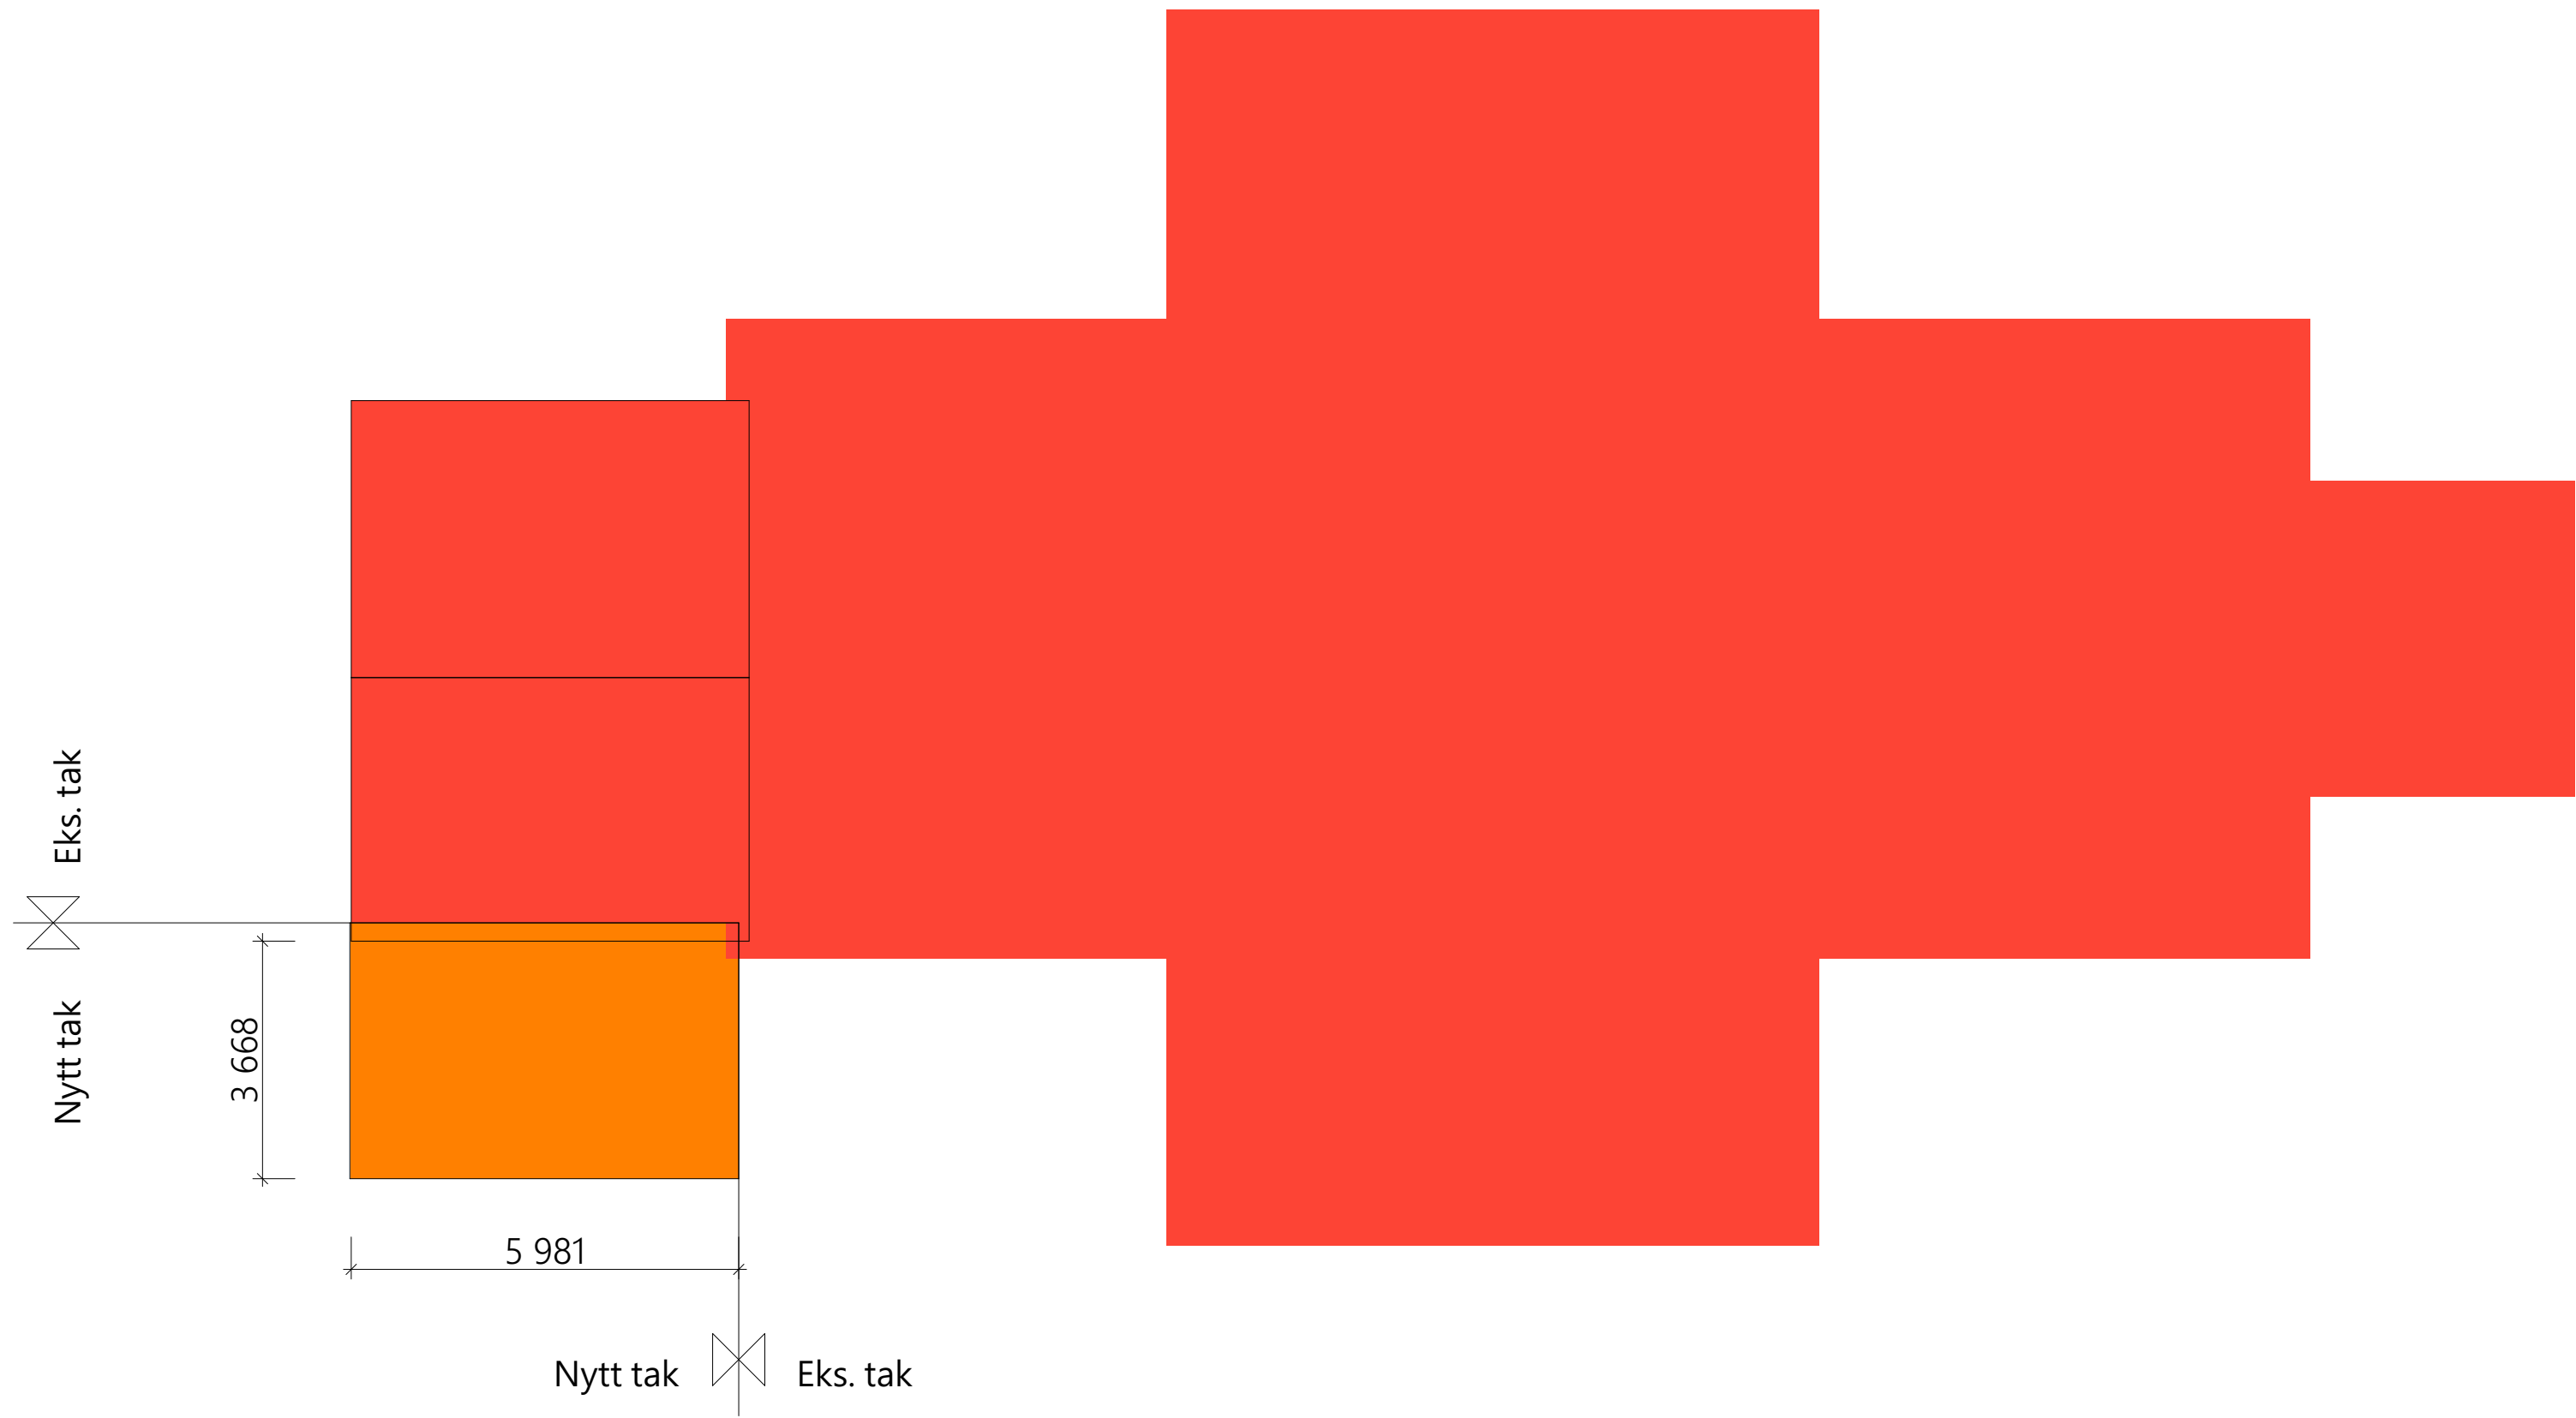


Rev Dato	Rev Gjelder	
20/10/23	Endre planløsning, rampe, vindu	
Prosjektnr	114	
Tegnnr	TEGNINGSNUMMER	
Tegn viser	Takplan	
Type	Anmeldelsestegning	
Tiltakshaver	Konsmo Kirke	
	Kjørkeveien 4	
	4525 Konsmo	
Prosjekt	Nytt tilbygg	
	Kjørkeveien 4	
	Audnedal Kommune	
Tegn	KUBE	Kontr
Dato	15/09/23	Mål 1:100

KUBE
Arkitektstudio

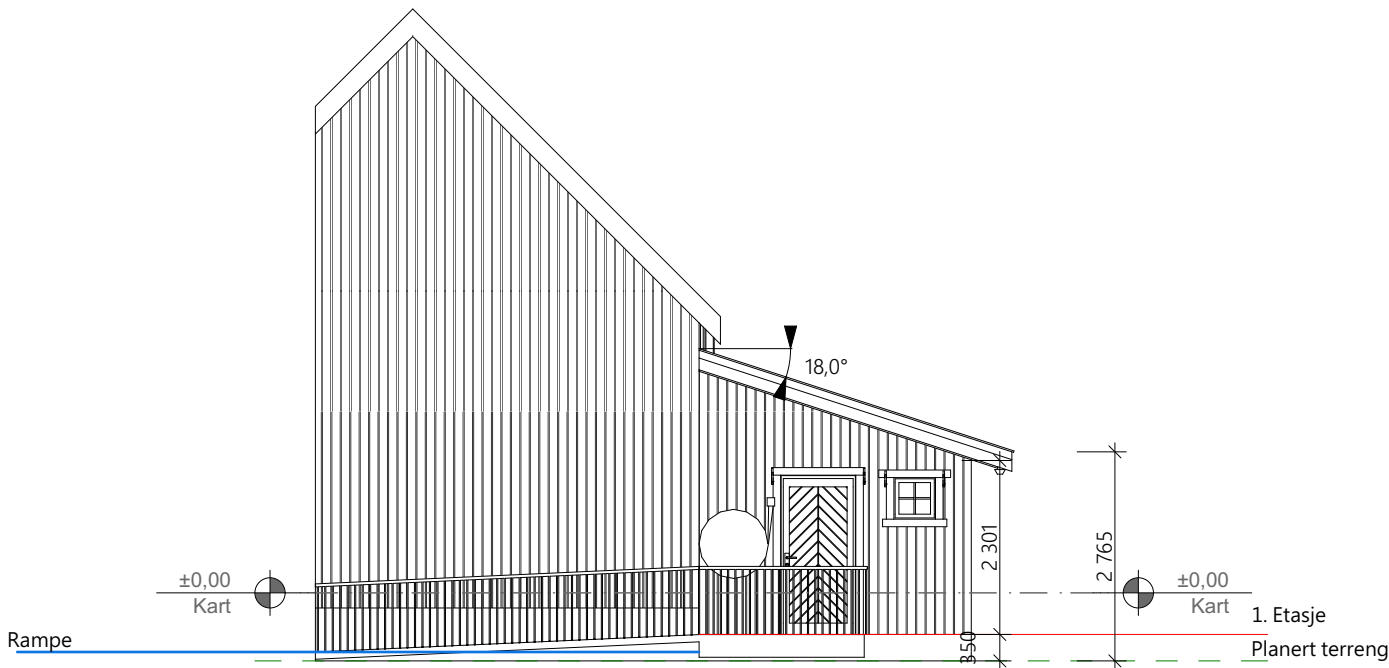


1:100 Snitt A

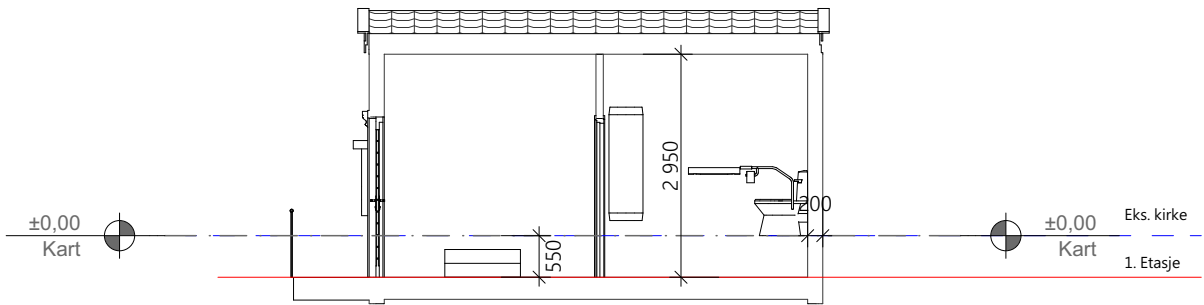

1:100 Snitt B


Rev Dato	Rev Gjelder
20/10/23	Endre planløsning, rampe, vindu
Prosjektnr	114
Tegnnr	TEGNINGSNUMMER
Tegn viser	Snitt A og B
Type	Anmeldelsestegning
Tiltakshaver	Konsmo Kirke
	Kjørkeveien 4
	4525 Konsmo
Prosjekt	Nytt tilbygg
	Kjørkeveien 4
	Audnedal Kommune
Tegn	KUBE
Kontr	
Dato	15/09/23
Mål	1:100

KUBE
Arkitektstudio

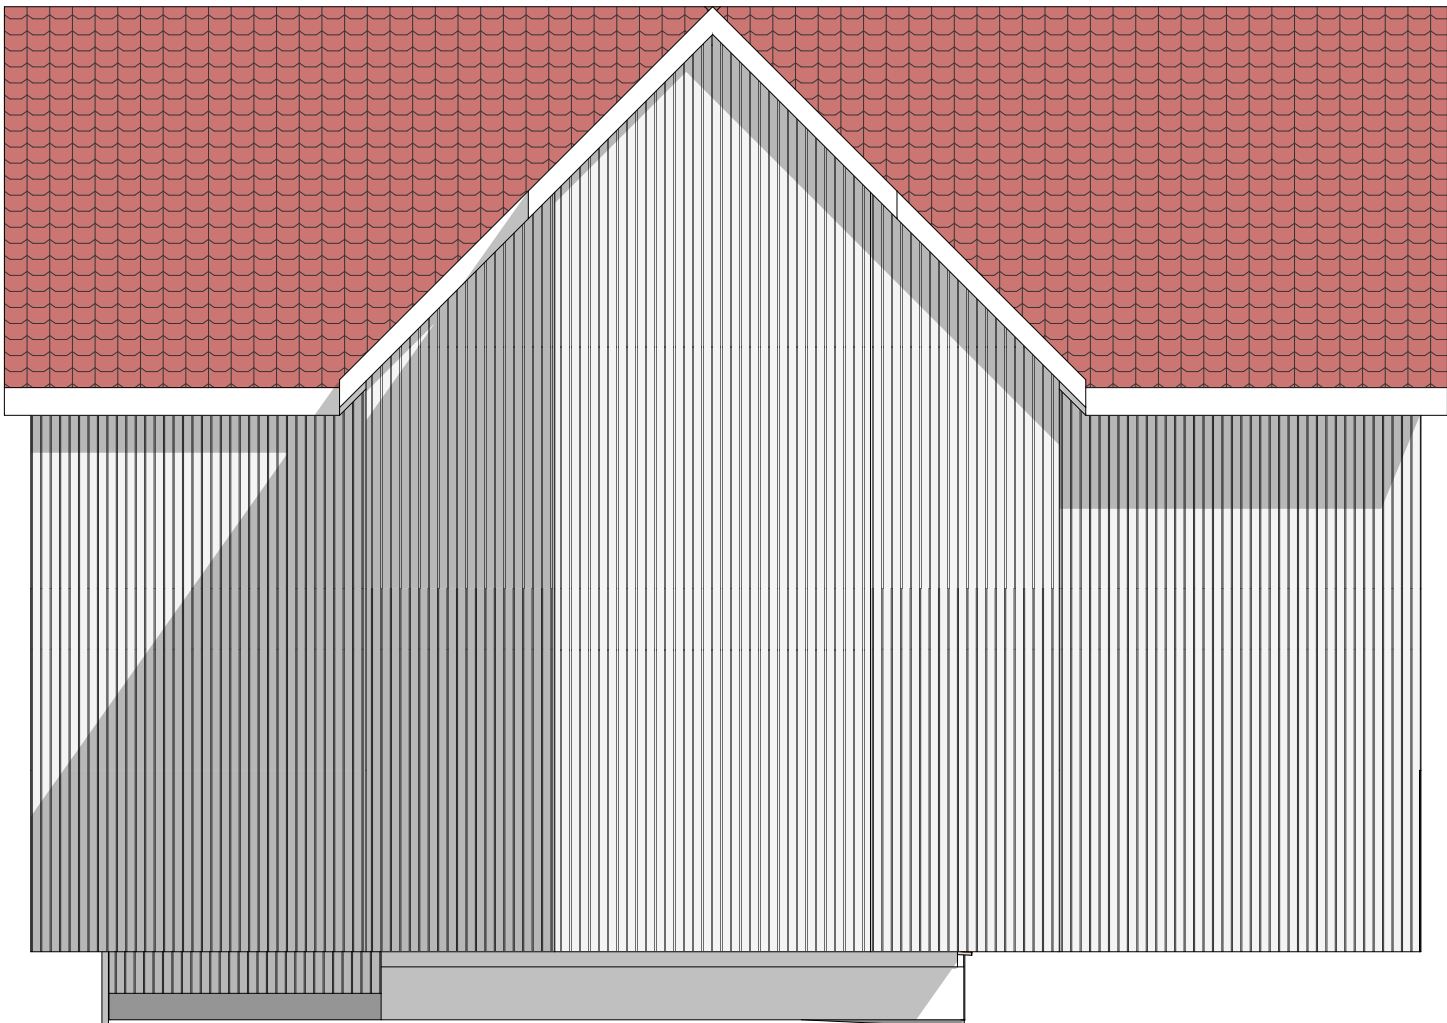

Fasade Vest

1:100

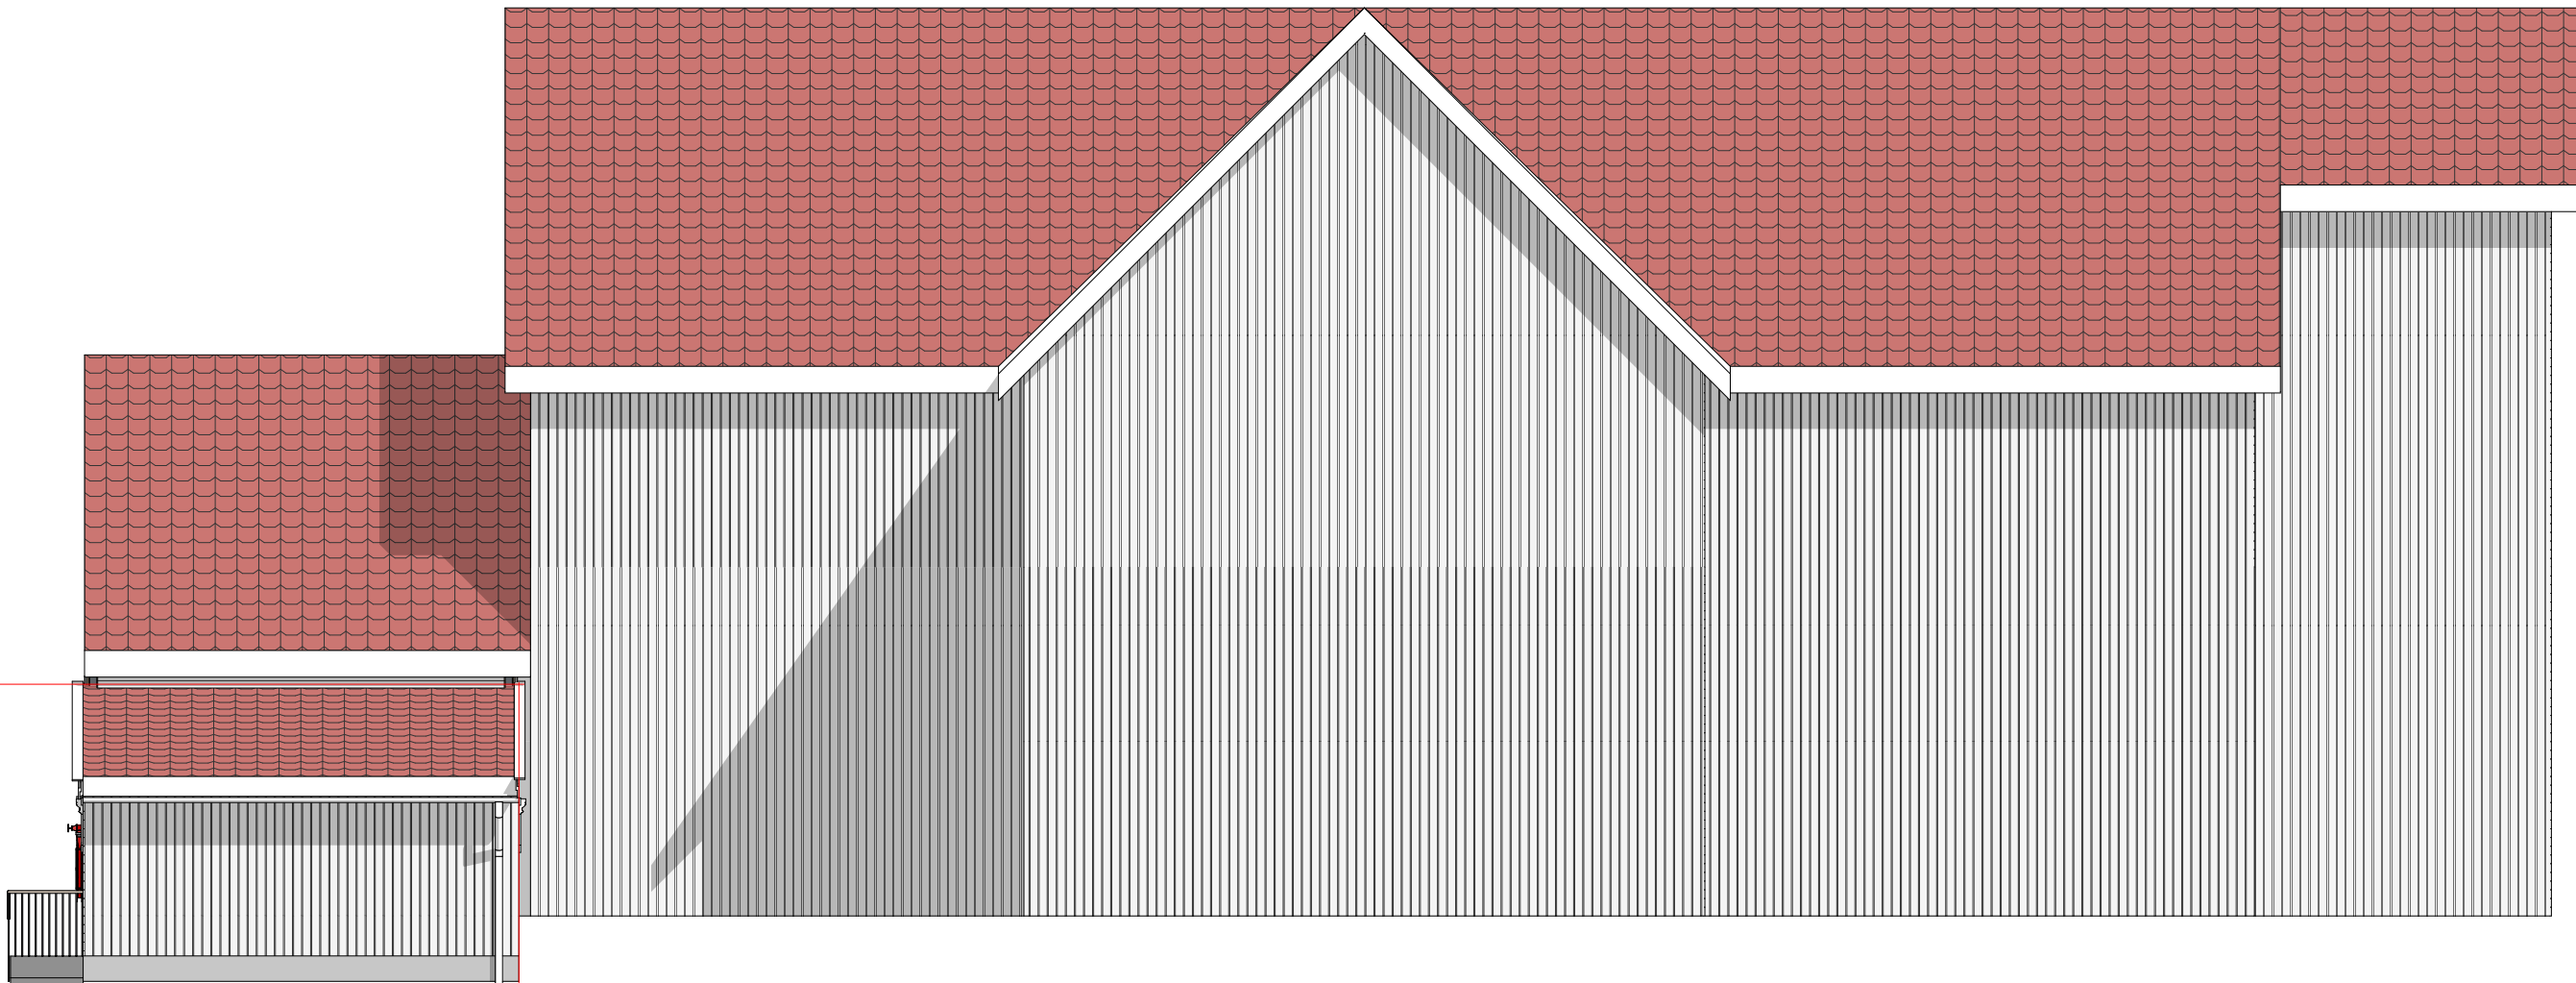

Nytt tilbygg X Eks. kirke


Nytt tilbygg X Eks. kirke

Fasade Nord (2)

1:100

Rev Dato	Rev Gjelder
20/10/23	Endre planløsning, rampe, vindu
Prosjektnr	114
Tegnnr	TEGNINGSNUMMER
Tegn viser	Fasade Nord og Vest
Type	Anmeldelsestegning
Tiltakshaver	Konsmo Kirke
	Kjørkeveien 4 4525 Konsmo
Prosjekt	Nytt tilbygg Kjørkeveien 4 Audnedal Kommune
Tegn	KUBE
Dato	15/09/23
Kontr	Mål 1:100

KUBE
Arkitektstudio

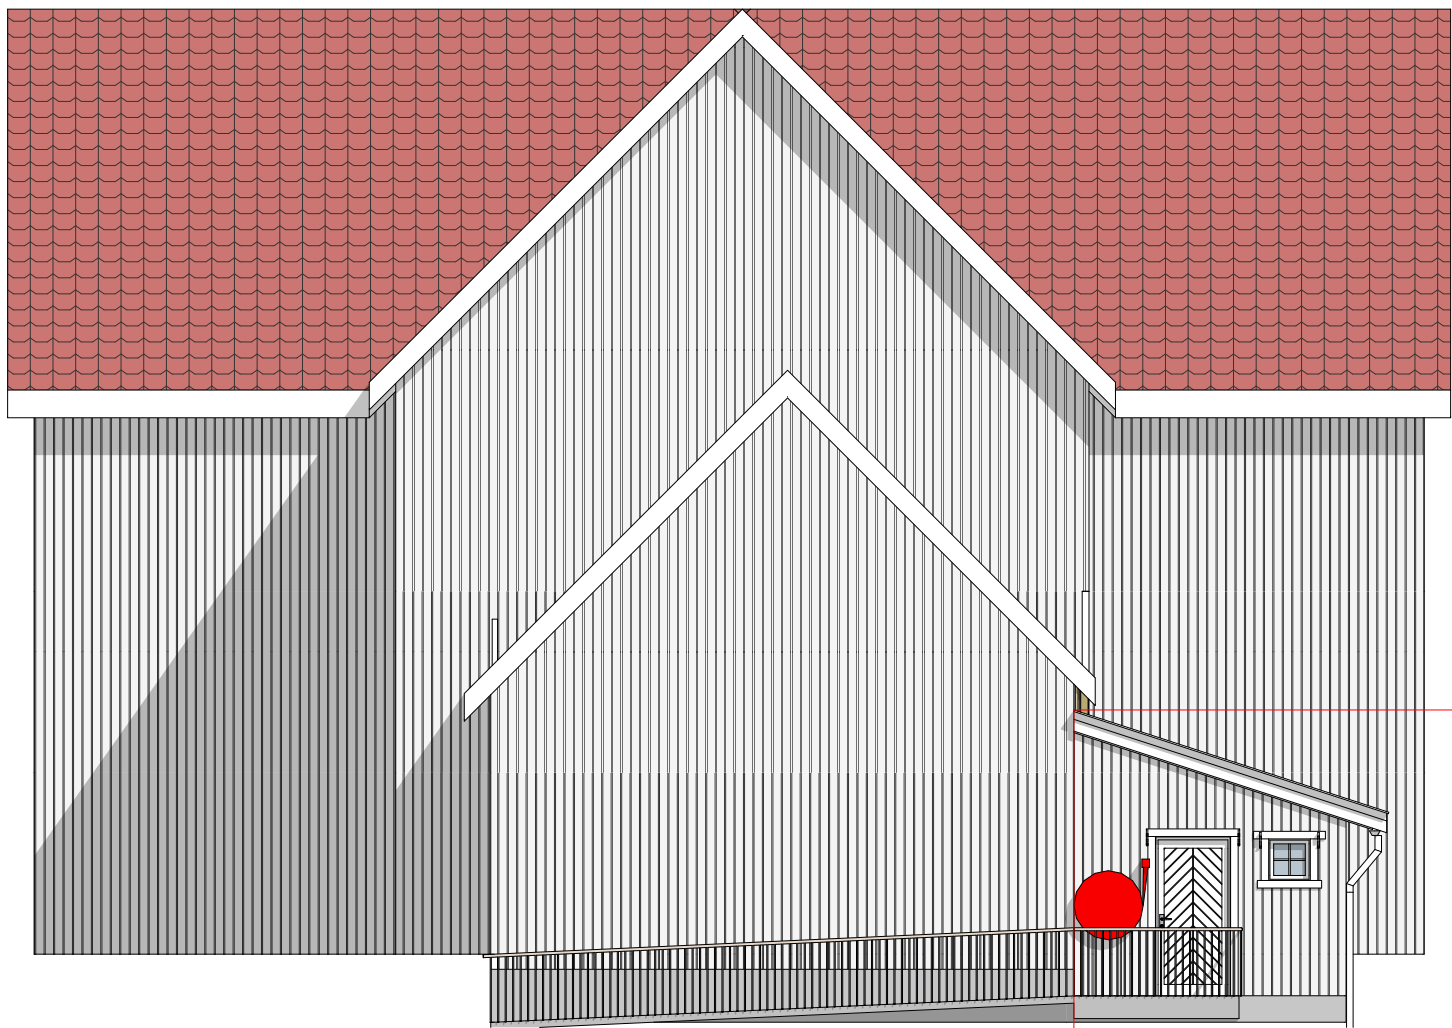

Eks. kirke


Nytt tilbygg

Fasade Øst

Eks. kirke

Nytt tilbygg

1:100

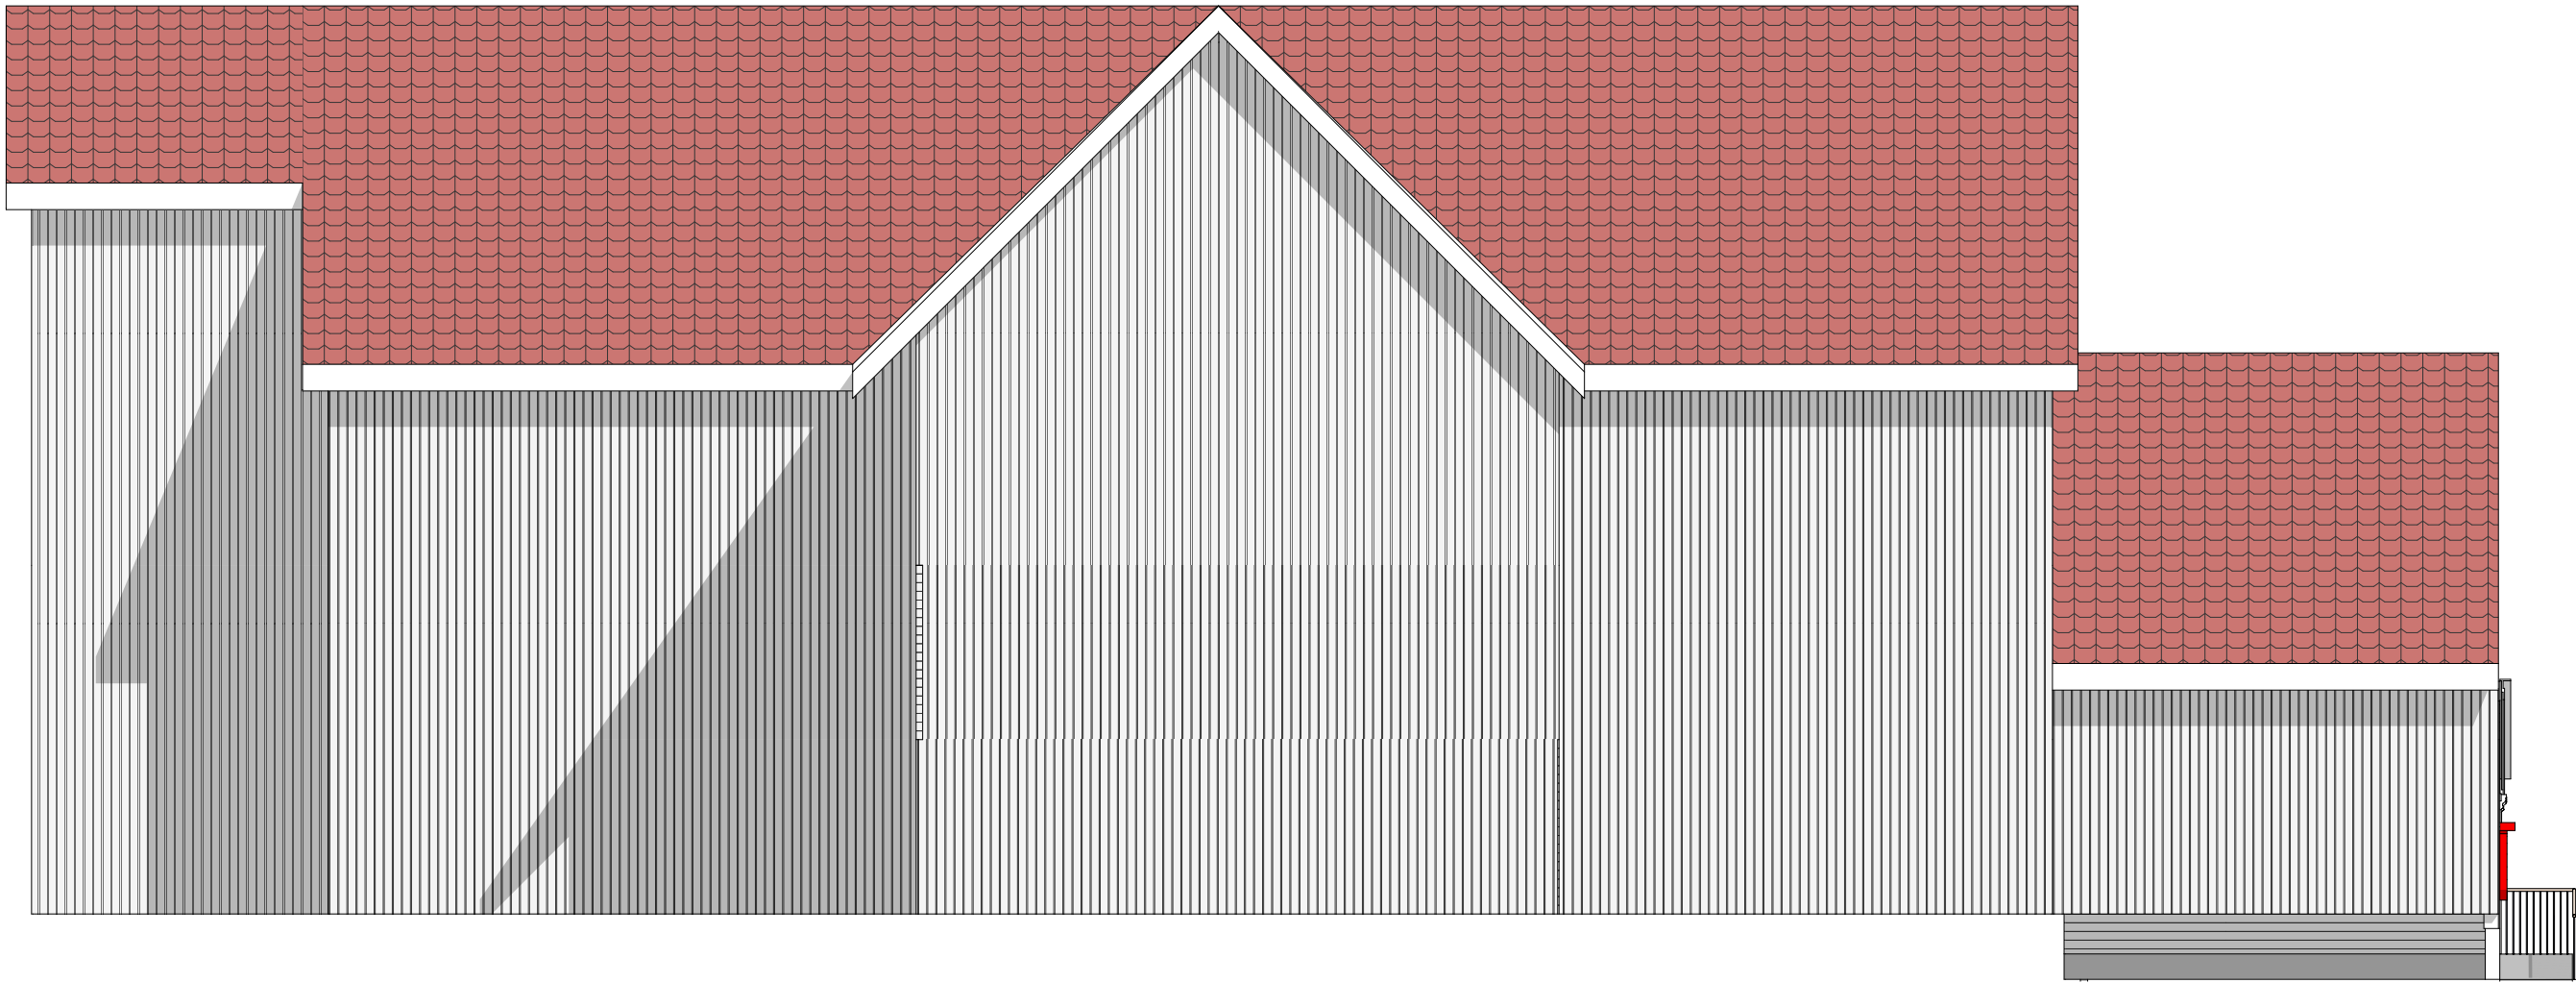

Fasade Sør

1:100

Rev Dato	20/10/23	Rev Gjelder	Endre planløsning, rampe, vindu
Prosjektnr	114		
Tegnnr	TEGNINGSNUMMER		
Tegn viser	Fasade Sør og Øst		
Type	Anmeldelsestegning		
Tiltakshaver	Konsmo Kirke		
	Kjørkeveien 4 4525 Konsmo		
Prosjekt	Nytt tilbygg Kjørkeveien 4 Audnedal Kommune		
Tegn	KUBE	Kontr	
Dato	15/09/23	Mål	1:100

KUBE
Arkitektstudio



Møtedato: 28.11.23	Saksbehandler:	Arkiv:	Side 9
--------------------	----------------	--------	--------

Søknad om unntak fra reglement

Aktuelle referanser:

- [Regler for avgift ved utleie av kirkene i Lyngdal](#)
- [Vedtekter for gravplassene i Lyngdal](#)

Saksopplysninger:

Fellesrådet har mottatt en søknad knyttet til å gjøre unntak fra to av våre reglementer i forbindelse med en begravelse og gravlegging.

Saken og søknaden redegjøres for i møtet.

Fellesrådets vedtak, enstemmig:

Lyngdal kirkelige fellesråd vedtar å ikke kreve inn festeavgift i henhold til gjeldende regelverk i denne saken.

Særutskrift: